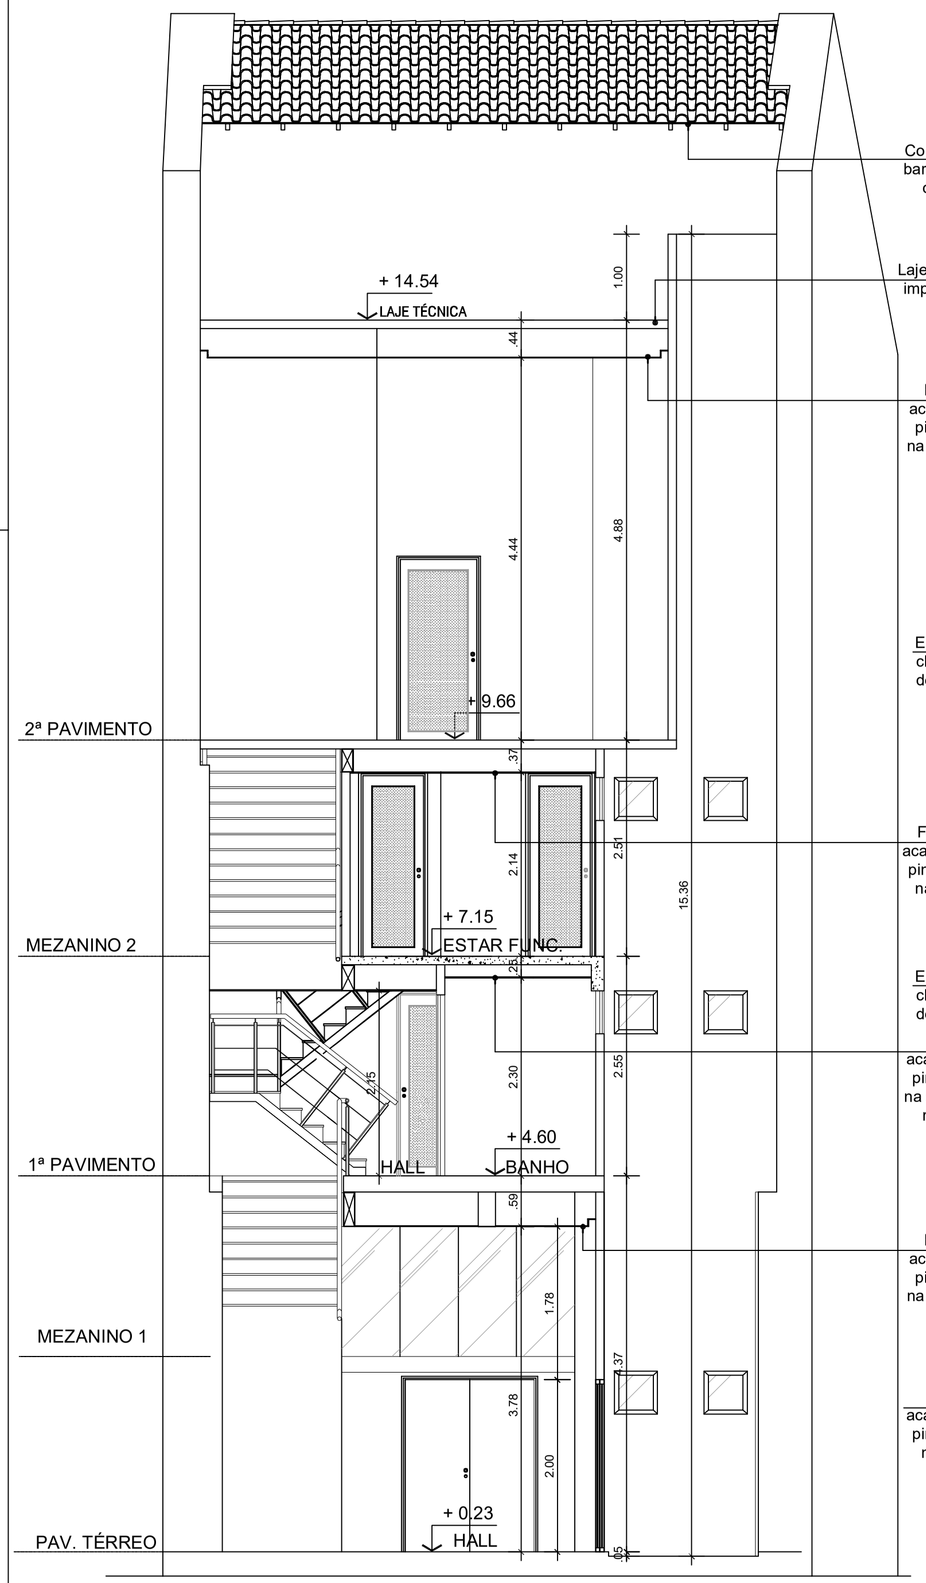


## SECÇÃO B

ESC.: 1/50

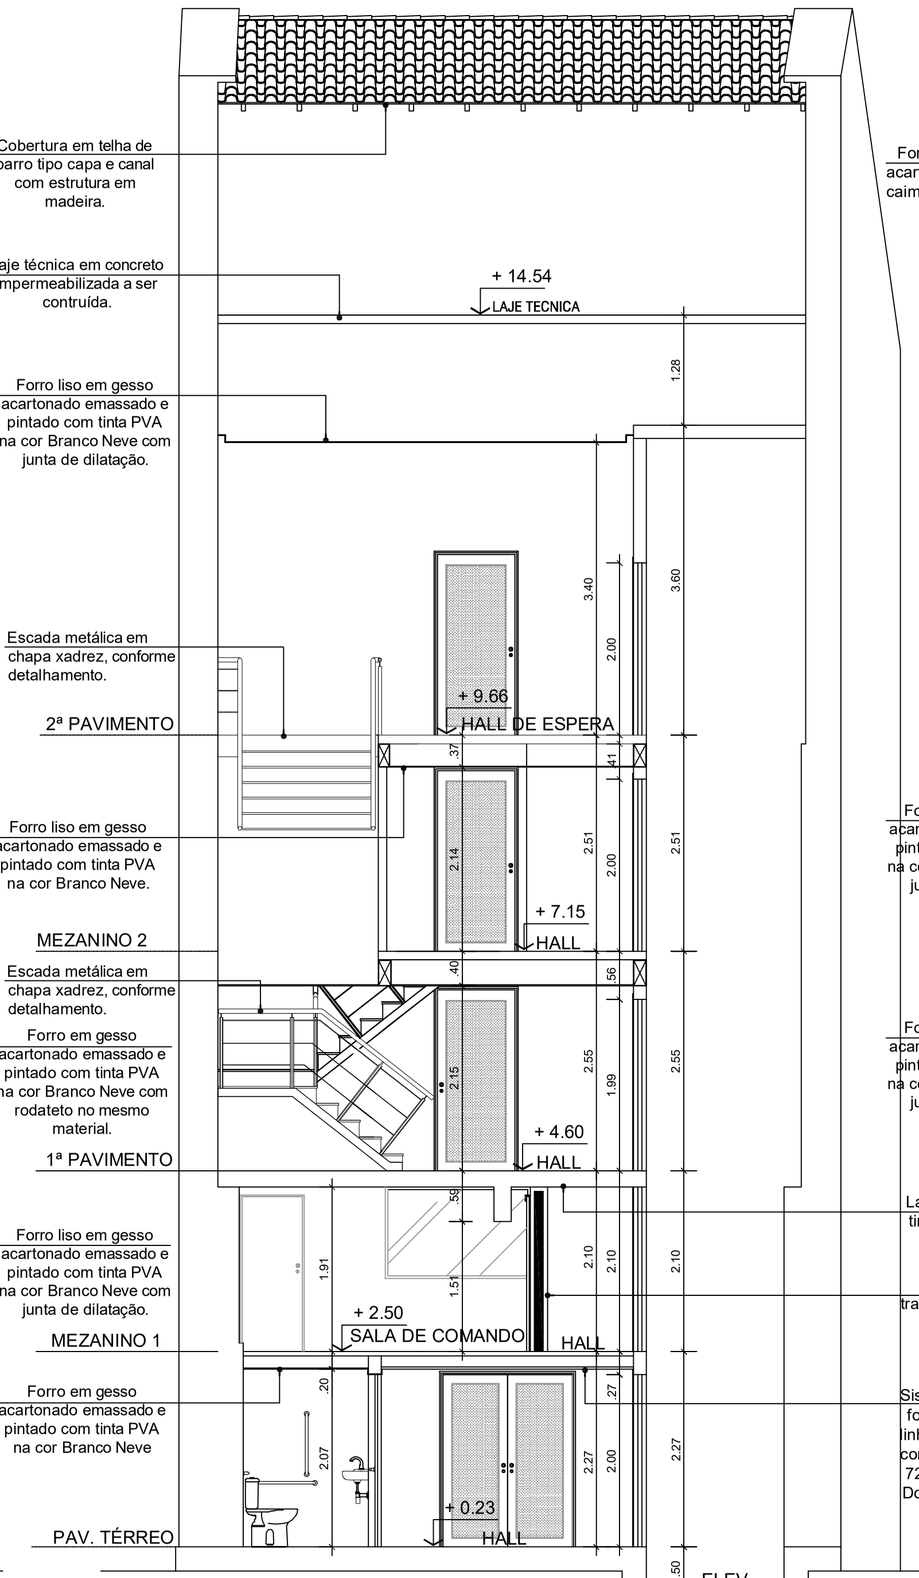


## SECÇÃO D

ESC.: 1/50

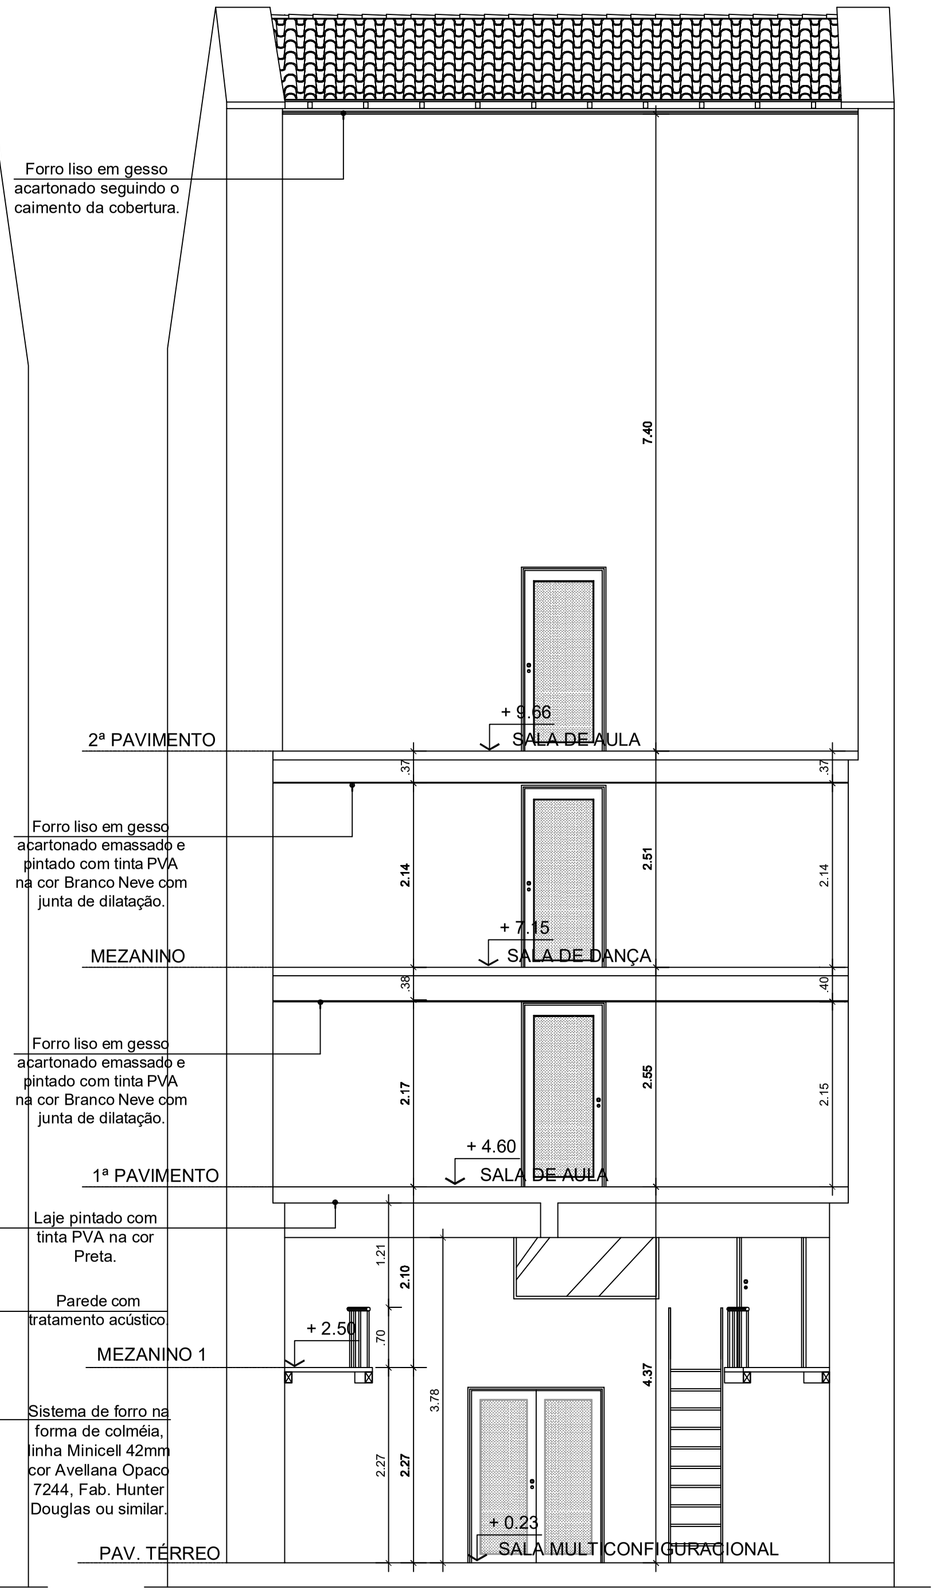


## SECÇÃO F

ESC.: 1/50

| REV. Nº | DATA | Descrição das modificações |
|---|---|---|
| | | |

ESCALA TRÊS ARQUITETOS ASSOCIADOS

# PROJETO DE RESTAURAÇÃO E ADAPTAÇÃO DE USO DO IMÓVEL DE INTERESSE A PRESERVAÇÃO PARA INSTALAÇÃO DO SESC ARTES CÊNICAS

| | |
|---|---|
| PROJETO ARQUITETÔNICO: ESCALA TRÊS ARQUITETOS ASSOCIADOS | CIDADE/ESTADO: BELÉM / PA |
| PROPRIETÁRIO: SERVIÇO SOCIAL DO COMERCIO - SESC /PA | ESCALA: INDICADA |
| ENDEREÇO: AV. BOULEVARD CASTILHO FRANÇA, 722 - CAMPINA, BELÉM. | Desenvolvimento Gráfico - Autocad 2014: HARON ALMEIDA, ANDREZA SANTOS |
| ETAPA: PROJETO EXECUTIVO | Arquivo DWG: 09-SAC-PB-SEC |
| PRANCHA: SECÇÕES B, D e F | DIGITALIZADO: OUT/2016 — REVISÃO EM: FEV./2017 |


AUTORIA:

ANA LEILA BARBOSA -Arquiteta e Urbanista - CAU: A11946 - 6

FILOMENA MATA LONGO-Arquiteta e Urbanista - CAU: A7729 - 1


PRANCHA Nº: 09 / 13