


LEGENDA:

- 01-Piso em porcelanato natural med. 60 x 60 cm, linha Gotham na cor Gotham Lake cod. 25148, com acab. Ret. fab. Portobello ou similar.
- 02-Alvenaria com meia parede h=1.30m com revestimento Natural Gotham Lake 30 x60 cm cod. 25538E, linha Gotham acab.bold, fab. Portobello, e perfil "U" em alumínio natural med. 20 x10 mm, e reboco liso emassado e pintado com tinta acrílica acab. acetinado na cor Planalto ref. B295, Fab. Suviniil Tintas ou similar.
- 03-Rodapé em granito Branco Veneziano H=100mm com acab. polido nas faces aparentes.(vide det.01).
- 04-Forro em gesso acartonado emassado e pintado com tinta PVA na cor Branco Neve.
- 05-Soleira em granito Branco Venezino com arestas retas e acab. polido nas faces aparentes.
- 06-Bancada em granito Branco Veneziano com rodabanca H=10 cm no mesmo material.
- 07-Cuba de sobrepor quadrada, cod. L.1160.17, cor branca, fab. Deca.
- 08-Torneira de mesa com fechamento automático para lavatório Decanatic cod. 1170.G, fab. Deca.
- 09-Sifão para lavatório Slim1684.C.100.112 Fab. Deca.
- 10-Bacia para caixa acoplada, linha Vogue Plus, cor branca, cod. P.515.17, fab. Deca.
- 11-Dispenser para toalhas de mãos Slimroll, cod. 30217685, cor branco e preto, fab. Kimberly-Clark.
- 12-Dispenser para sabonete em espuma, cod. 30217692, na cor preto e branco, fab. Kimberly-Clark.
- 13-Dispenser lalekle de papel higiênico em rolo, cod. 30217689, na cor branco e preto, fab.kimberly-Clark.
- 14-Espelho cristal prata 6mm c/ bízote de 1cm.
- 15-Balancim em alumínio anodizado bronze e vidro Incolor med. 0,50 x 0,50 h=1,80 (Vide det. B-1)
- 16-Divisória em laminado melamínico TS estruturado, Alcoplac Plus, espessura 10mm, montante em perfil tubular de alumínio anodizado fosco natural, cor: Cerâmica(L103 TX), fab. Neocom System.
- 17-Porta com 01 folha de abrir em chapa metálica xadrez em aço carbono esp. 3mm e med. .70 x 1.90m, pintada com tinta esmalte sintético acab. acetinado na cor Cais do Porto ref. E167 fab. Suviniil. (Vide det. P-9)
- 18-Mictório com sifão integrado, cod. 711, fab. Deca.

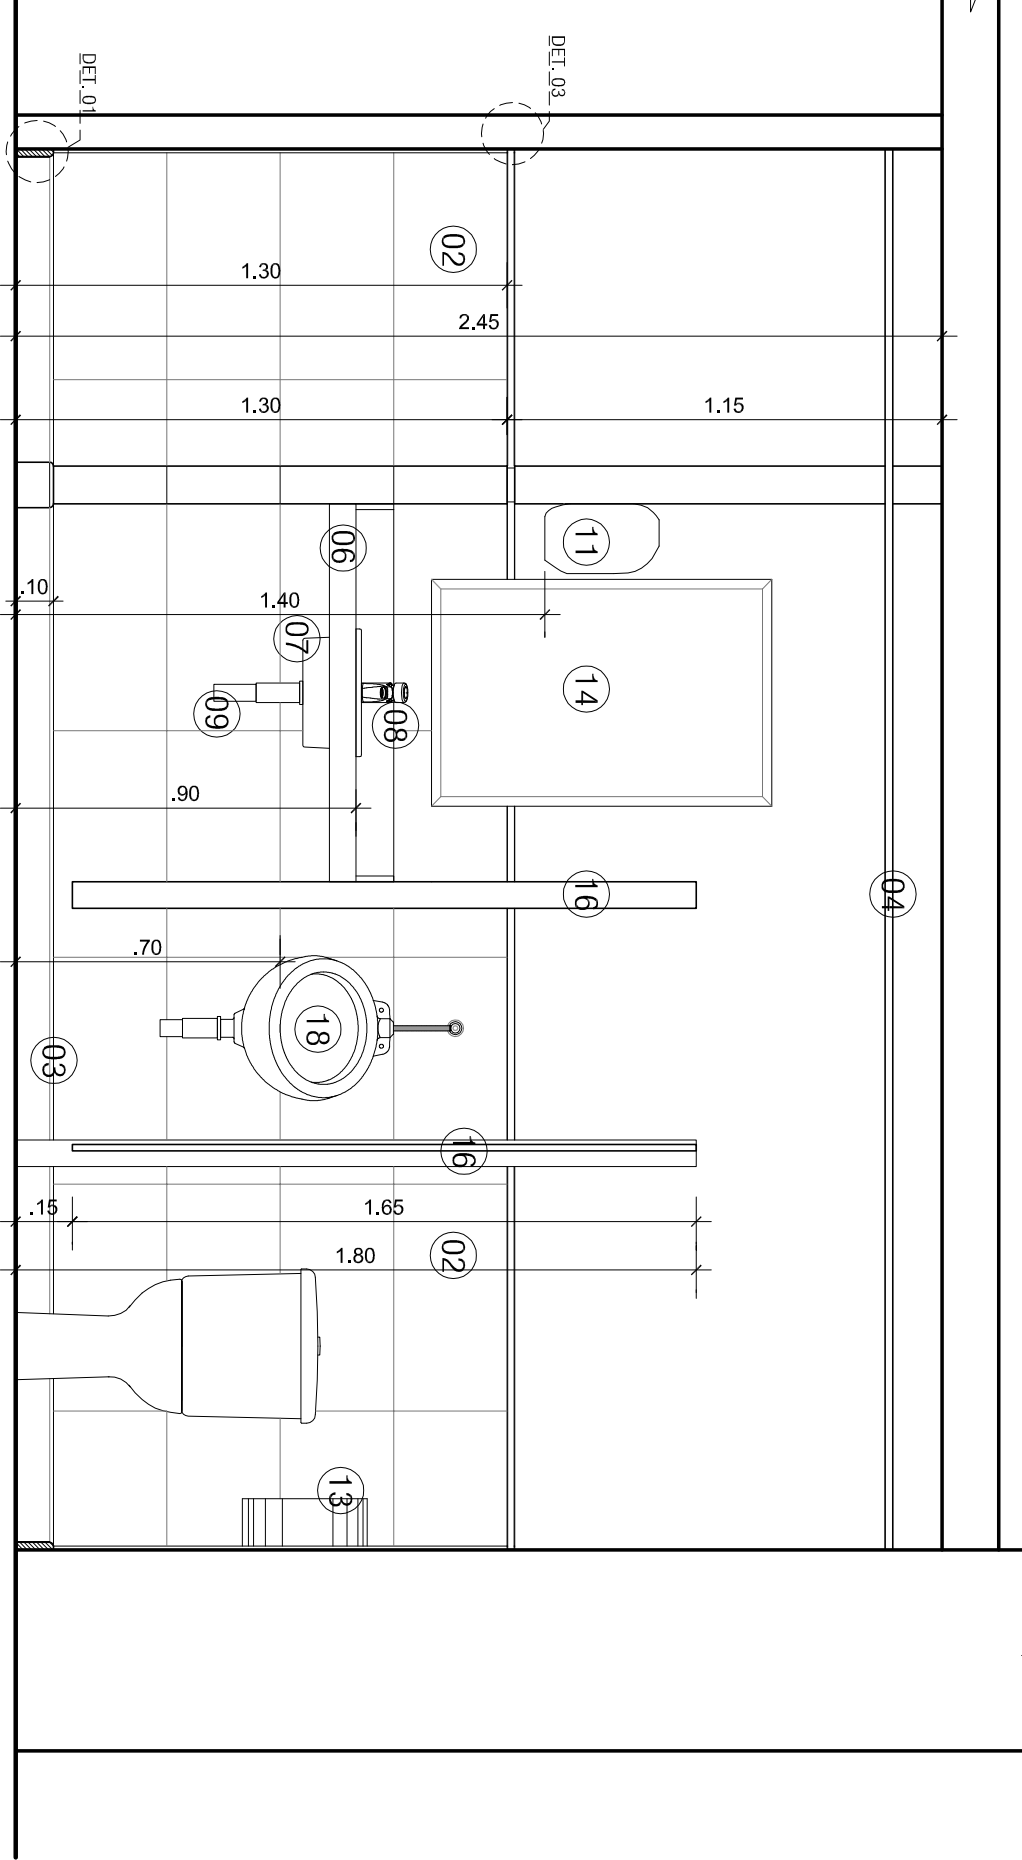

DIGITALIZADO:	REVISÃO EM:	IDENTIFICAÇÃO:	ETAPA:	PROJETO DE RESTAURAÇÃO E ADAPTAÇÃO DE USO DO IMÓVEL DE INTERESSE A PRESERVAÇÃO PARA INSTALAÇÃO DO SESC ARTES CÊNICAS DETALHAMENTO DE ÁREAS MOLHADAS	
DEZ./2016		15-SAC-PE-DET-05	PROJETO EXECUTIVO WC MASC - 05		
DESENVOLVIMENTO GRÁFICO Autocad 2015	VISTO	ESCALA:	PRANCHA	PROJETO	PRANCHA Nº:
HARON ALMEIDA	LEILA BARBOSA	INDICADA	VISTA A DET. 01 / 02	ANA LEILA BARBOSA -Arquiteta e Urbanista - CAU: A11946-6 FILOMENA MATA LONGO-Arquiteta-CAU: A7729-1	15 27