



PLANTA DE EXECUÇÃO - PRIMEIRO PAV.  
Esc.: 1/50  
Escala Gráfica

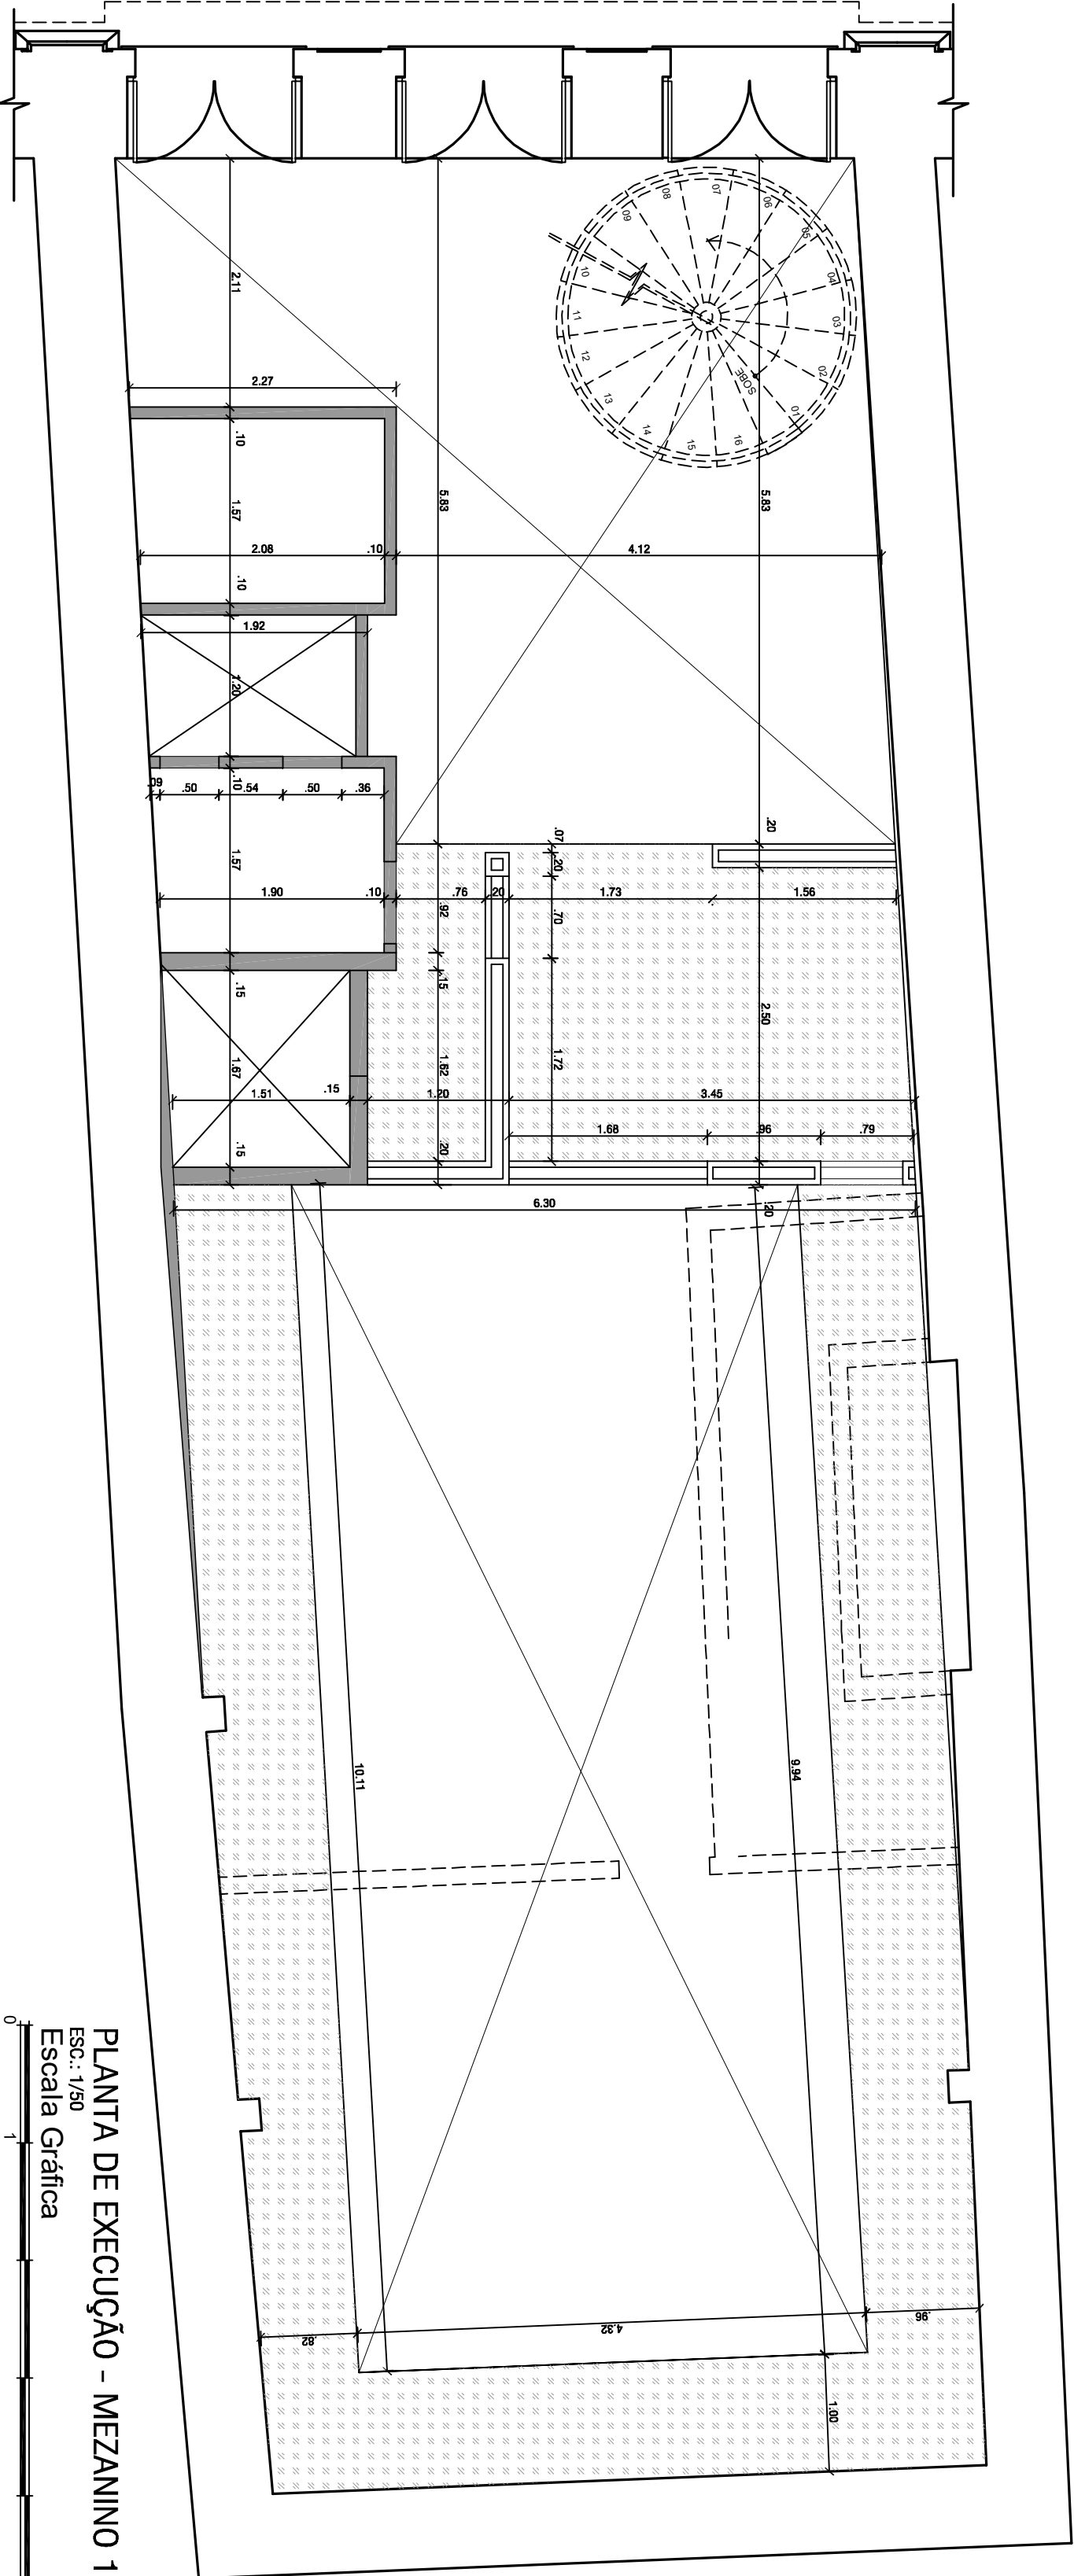

PLANTA DE EXECUÇÃO - MEZANINO 1  
Esc.: 1/50  
Escala Gráfica

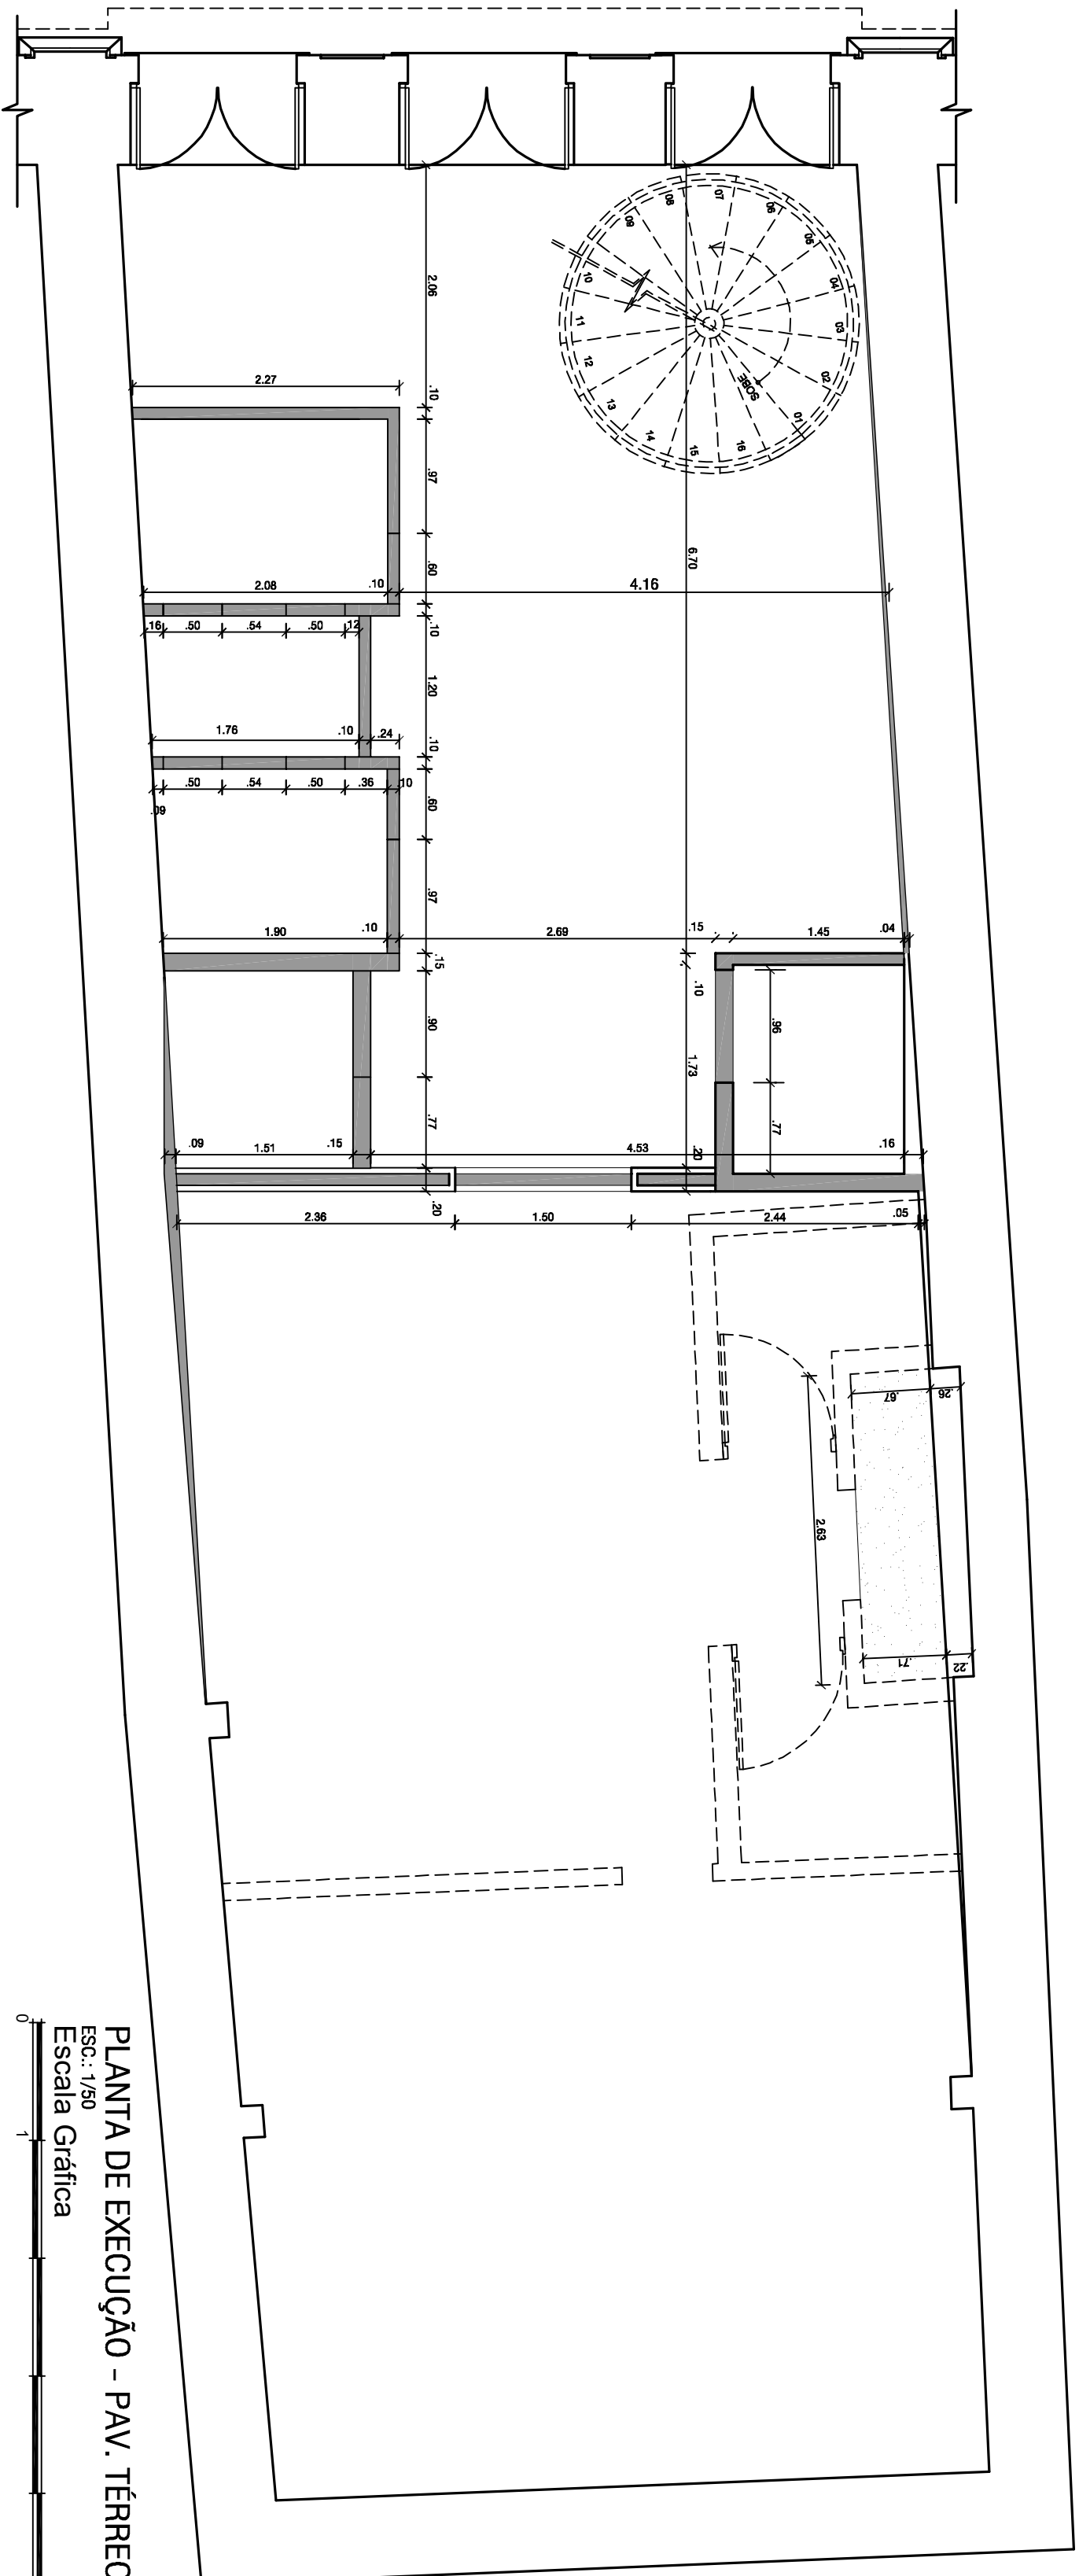

PLANTA DE EXECUÇÃO - PAV. TÉRREO  
Esc.: 1/50  
Escala Gráfica

ESCALA

1/50

1/50

1/50

1/50

PROJETO ARQUITETÔNICO

ESCALA TRÊS ARQUITETOS ASSOCIADOS

PROPRIETÁRIO

SERVIÇO SOCIAL DO COMÉRCIO - SESO / AR / PA

ENGENHEIRO

AV. BOULEVARD CASTILHO FRANÇA, 722 - CAMPINA, BELÉM.

E/PAV

PROJETO EXECUTIVO

FRANQUIA

PLANTAS DE EXECUÇÃO: TÉRREO, MEZANINO 1 E PRIMEIRO PAV.

AUTORIA

ANALISTA: BARBOSA, Angélica e LIDIANEIZA - CAD: 111546 - 6  
FLORIANA MARTA LONGO, Angélica e LIDIANEIZA - CAD: 11723 - 1

CONSESSOR

BELÉM / PA

INDICAÇÃO

HAROLD ALMEIDA  
ANDRÉZA SANTOS

DATA DE ELABORAÇÃO

06-04-2016

DATA DE APROVAÇÃO

07-04-2016

DATA DE REVISÃO

07-04-2016

DATA DE REVISÃO

07-04-2016

PROJETO DE RESTAURAÇÃO E ADAPTAÇÃO DE USO DE IMÓVEL HISTÓRICO DE INTERESSE A PRESERVAÇÃO PARA INSTALAÇÃO DO SESO ARTES CÊNICAS

LEGENDA

A PERMANECER

A DEMOLIR

A CONSTRUIR EM ALVENARIA

A DEMOLIR LAJE

A CONSTRUIR EM GESSO COM TRATAMENTO ACÚSTICO

REMOÇÃO DE COBERTURA DE LAJE TÉCNICA EM CONCRETO

A CONSTRUIR PISO METÁLICO

A CONSTRUIR LAJE

A PERMANECER

A CONSTRUIR LAJE

06

13