


DIGITALIZADO:	REVISÃO EM:	IDENTIFICAÇÃO:	ETAPA:	PROJETO DE RESTAURAÇÃO E ADAPTAÇÃO DE USO DO IMÓVEL DE INTERESSE A PRESERVAÇÃO PARA INSTALAÇÃO DO SESC ARTES CÊNICAS DETALHAMENTO DE ÁREAS MOLHADAS	
DEF./2016		23-SAC-PE-DET-07	PROJETO EXECUTIVO WC FEM PROF. - 07		
DESENVOLVIMENTO GRÁFICO AutoCAD 2015	VISTO	ESCALA:	PRANCHA	PROJETO	PRANCHA Nº:
HARON ALMEIDA	LEILA BARBOSA	INDICADA	VISTA D	ANA LEILA BARBOSA - Arquiteta e Urbanista - CAU: A11946-6 FILOMENA MATA LONGO-Arquiteta-CAU: A7729-1	23 27

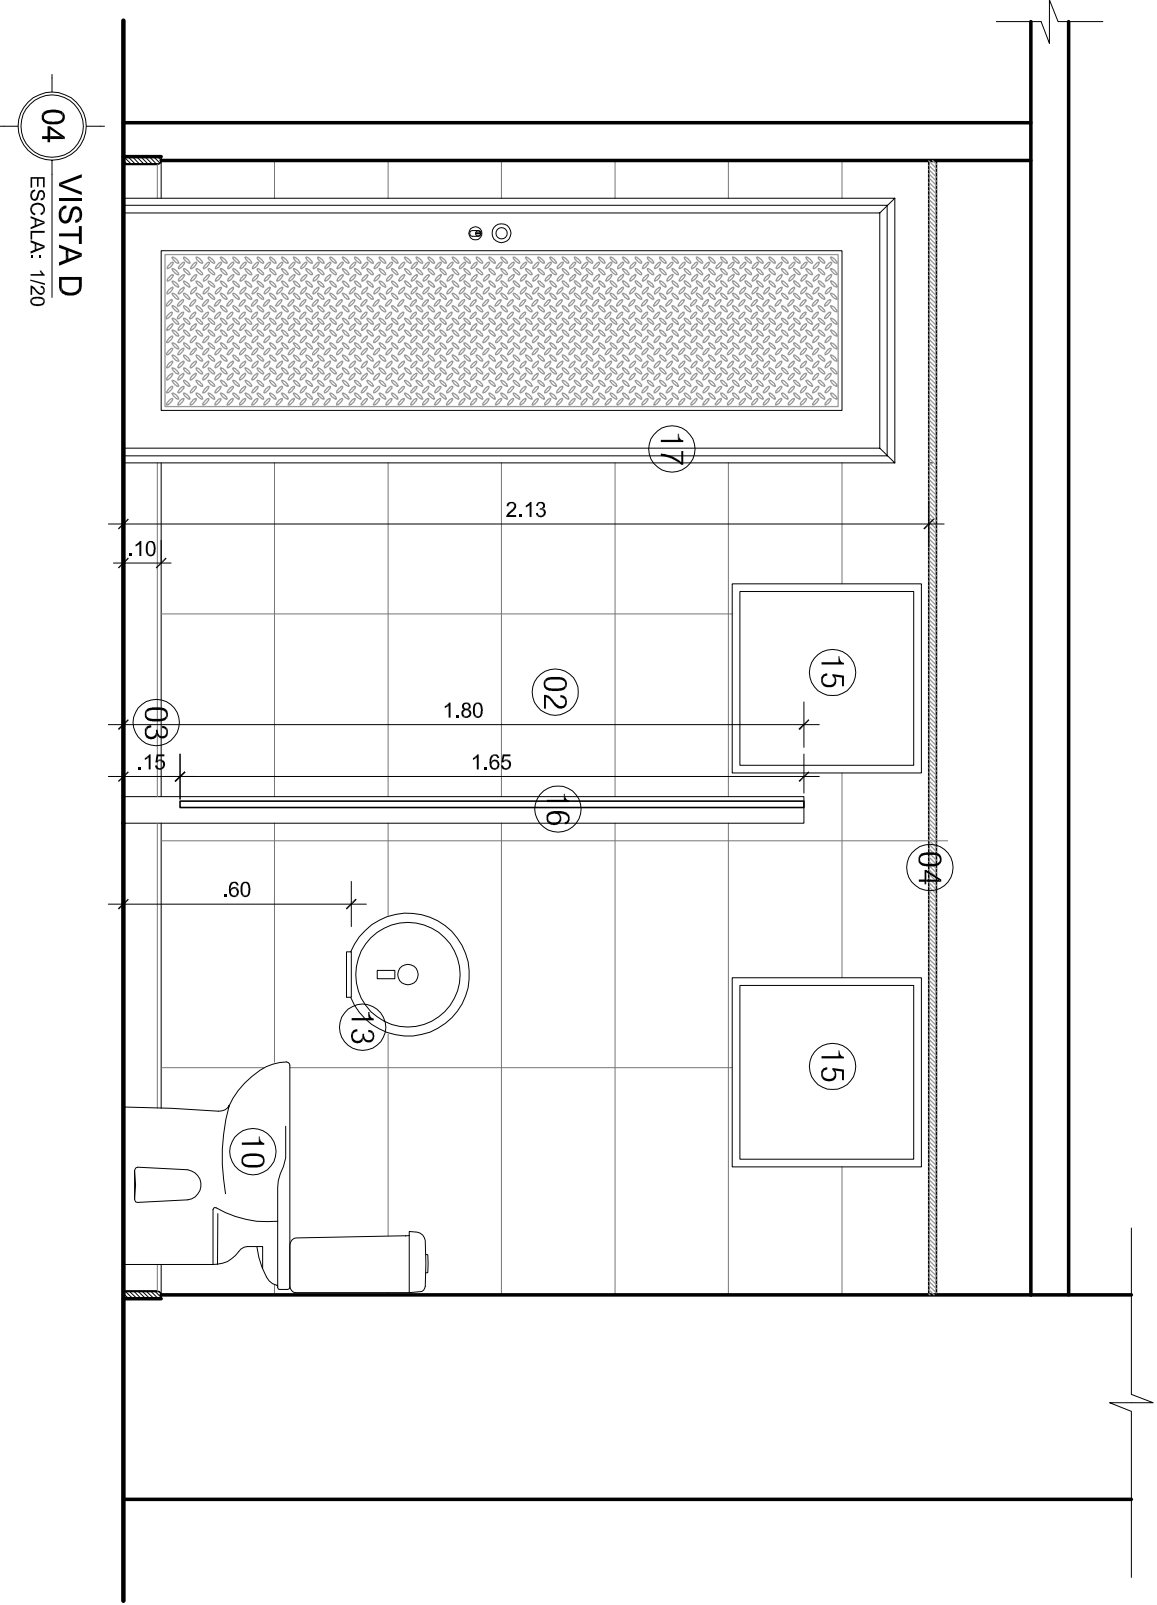

VISTA D
04
ESCALA: 1/20

- LEGENDA:
- 01-Piso em porcelanato natural med. .60 x .60 cm, linha Gotham na cor Gotham Lake cod. 25148, com acab. Ret. fab. Portobello ou similar.
 - 02-Alvenaria com meia parede h=1.30m com revestimento Natural Gotham Lake 30 x60 cm cod. 25538E, linha Gotham acab.bold, fab. Portobello, e perfil "U" em alumínio natural med. 20 x10 mm, e reboco liso enassado e pintado com tinta acrílica acab. acelinado na cor Planalto ref. B295, Fab. Suviniil Tintas ou similar.
 - 03-Rodapé em granito Branco Veneziano H=100mm com acab. polido nas faces aparentes.(vide det.01).
 - 04-Forno em gesso acartonado enassado e pintado com tinta PVA na cor Branco Nove.
 - 05-Soleira em granito Branco Venezino com arestas retas e acab. polido nas faces aparentes.
 - 06-Bancada em granito Branco Veneziano com rodabanca H=10 cm no mesmo material.
 - 07-Cuba de sobrepor quadrada, cod. L.1160.17, cor branca, fab. Deca.
 - 08-Torneira de mesa com fechamento automático para lavatório Decamatic cod. 1170.C, fab. Deca.
 - 09-Sifão para lavatório Slim1684.C.100.112 Fab. Deca.
 - 10-Bacia para caba acoplada, linha Vogue Plus, cor branca, cod. P.515.17, fab. Deca.
 - 11-Dispenser para toalhas de mãos Slimrol, cod. 30217685, cor branco e preto, fab. Kimberly-Clark.
 - 12-Dispenser para sabonete em espuma, cod. 30217692, na cor preto e branco, fab. Kimberly-Clark.
 - 13-Dispenser toaleka de papel higiénico em rolo, cod. 30217689, na cor branco e preto, fab.kimberly-Clark.
 - 14-Espelho cristal prata 6mm c/ bízote de 1cm.
 - 15-Balancim em alumínio anodizado bronze e vidro incolor med. 0,50 x 0,50 h=1,80 (Vide det. B-1)
 - 16-Divisória em laminado melamínico TS estruturado, Alcoplac Plus, espessura 10mm, montante em perfil tubular de alumínio anodizado fosco natural, cor: Cerâmica (L1036 TX) , fab. Neocom System.
 - 17-Porta com 01 folha de abrir em chapa metálica xadrez em aço carbono esp. 3mm e med. .70 x 2.00m, pintada com tinta esmalte sintético acab. acelinado na cor Cais do Porto ref. E167 fab. Suviniil. (Vide det. P-9)
 - 18-Chuveiro com tubo de parede, linha Izy, cod. 1971C-CT, fab. Deca.
 - 19-Acabamento para registro de gaveta e pressão Izy cod.4900.c37.pq