


LEGENDA:

- 01 - Piso em porcelanato natural med. 90 x 90 cm, linha Gotham na cor Gotham Cave cod. 25272, com acab. Ret. fab. Portobello ou similar.
- 02 - Revestimento a 1m de altura do piso em porcelanato Natural Gotham Lake 30 x 60 cm cod. 25538E, linha Gotham acab. Bold, fab. Portobello;
- 03 - Rodapé em poliestireno reciclado H=70mm ref. 446 RP - Natural, fabricante Santa Luzia (vide det.01).
- 04 - Forro em gesso acartonado emassado e pintado com tinta acrílica acab. fosco na cor Branco Neve,(vide det.02).
- 05 - Reboco liso e emassado, pintado com tinta acrílica acab. acetinado na cor Planalto ref. B295, fab. Suviniil Tintas ou similar
- 06 - Bancada em granito Café Imperial com rodabanca e testeira H=10 cm no mesmo material.
- 07 - Cuba retangular em aço inox, dim. 40x34x17.
- 08 - Torneira de mesa para lavatório linha Link cod. 1167, fab. Deca.
- 09 - Sifão cromado, fab. Deca.
- 10 - Armário em mdf revestido com laminado melamínico Bege.
- 11 - Porta em mdf revestida com o laminado melamínico Bege semelhante ao dos armários, dim. 50x103 cm.
- 12 - Balcão em alvenaria (h=1.10 m) revestido externamente com pastilha de coco, emoldurado e arrematado na parte superior com granito Café Imperial; e internamente rebocado, emassado e pintado com tinta acrílica acab. acetinado na cor Planalto ref. B295, Fab. Suviniil Tintas ou similar.
- 13 - Geladeira expositora pequena.
- 14 - Porta em arco pleno 2 folhas, (sendo uma fixa e uma de abrir),em vidro temperado 8mm com ferragem anodizada preta med.1.35 x 3,64 m (Vide det. P-2)
- 15 - Pastilha de coco, dim. 45x90, fab. Via Rosa.
- 16 - Reboco liso e emassado, pintado com tinta acrílica acab. acetinado na cor Pradária ref. P324, Fab. Suviniil Tintas ou similar.
- 17 - Espelho cristal prata 6mm .

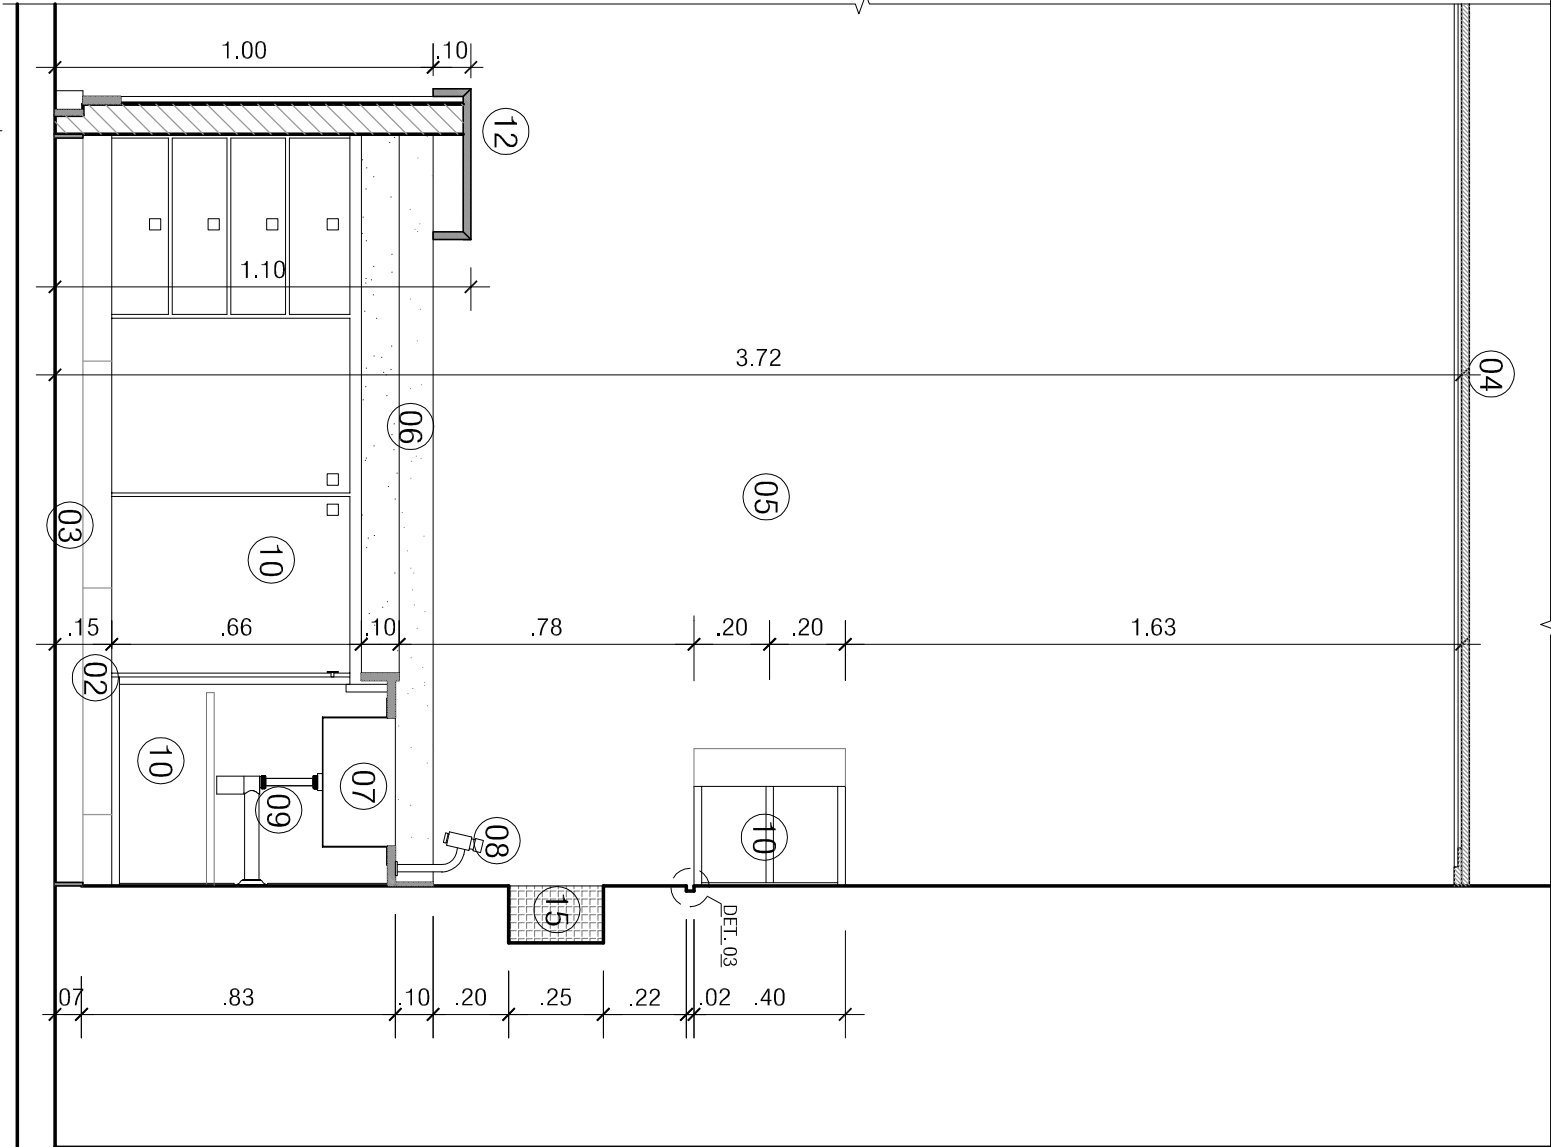

Reboco liso e emassado, pintado com tinta acrílica acab. acetinado na cor Planalto ref. B295, Fab. Suviniil Tintas ou similar.


Perfil "U" em alumínio natural med. 20x10mm

Revestimento em Pastilha de coco, dim. 45x90, fab. Via Rosa.

DET. 03 - PAREDE

ESCALA: 1/5

OBS: Cotas em centímetros

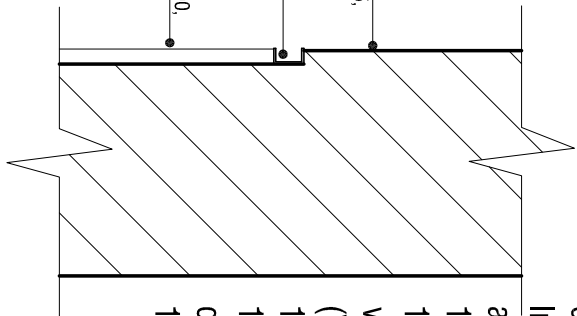

DIGITALIZADO:	REVISÃO EM:	IDENTIFICAÇÃO:	ETAPA:	PROJETO
DEZ./2016		04-SAC-PE-DET-CAFÉ	PROJETO EXECUTIVO CAFETERIA	INTERESSE A PRESERVAÇÃO PARA INSTALAÇÃO DO SESC ARTES CÊNICAS DETALHAMENTO CAFETERIA
DESENVOLVIMENTO GRÁFICO AutoCAD 2015	VISTO	ESCALA:	PRANCHA	PROJETO
ANDREZA SANTOS	LEILA BARBOSA	INDICADA	SEÇÃO C DET.03	ANA LEILA BARBOSA - Arquiteta e Urbanista - CAU: A11946-6 FILOMENA MATA LONGO-Arquiteta-CAU: A7729-1
				PRANCHA Nº: 04 07