

Cimalha e platibanda com balaustre e almotofada pintada com tinta sílico mineral Linha Arcádia, cor Bilbao Cheio Ref 406A0D, com detalhes na cor Branco Fab. Ibratín.

Janela dupla rasgada em madeira com verga em arco pleno med. 1,32 x 3,80, com 2 folhas de abrir, sendo a externa com detalhes em vidro liso incolor e veneziana e a interna em tabuado com 4 folhas e abertura pantográfica, ambas deverão receber pintura com tinta esmalte sintético na cor Cais do Porto ref. E167 Fab. Suviniil.

Gradil em ferro fundido pintado com tinta esmalte acab. acetinado, na cor Marrom Bombom ref. P371, fab. Suviniil.

Azulejo decorado med. 15x15cm, ver det. 01

Moldura em massa pintada com tinta sílico mineral Linha Arcádia, cor Andorra Máximo Ref169A0A Fab. Ibratín


Porta em madeira tipo tabuado, pintada com tinta esmalte sintético acab. acetinado na cor Cais do Porto ref. E167 fab. Suviniil med. 1,38 x 3,80 m, com bandeira em gradil metálico decorado.

Cimalhas e coluna em massa pintada com tinta sílico mineral Linha Arcádia, cor Bilbao Cheio Ref 406A0D Fab. Ibratín


Azulejo decorado med. 15x15cm, ver det. 01

Moldura em massa pintada com tinta sílico mineral Linha Arcádia, cor Andorra Máximo Ref169A0A Fab. Ibratín


Porta em madeira de lei com verga em arco pleno, tipo tabuado com 4 folhas de abrir, tipo pantográfica pintada com tinta esmalte sintético acab. acetinado na cor Cais do Porto ref. E167 fab. Suviniil, med. 1,35 x 3,50 m com bandeira em gradil metálico decorado.

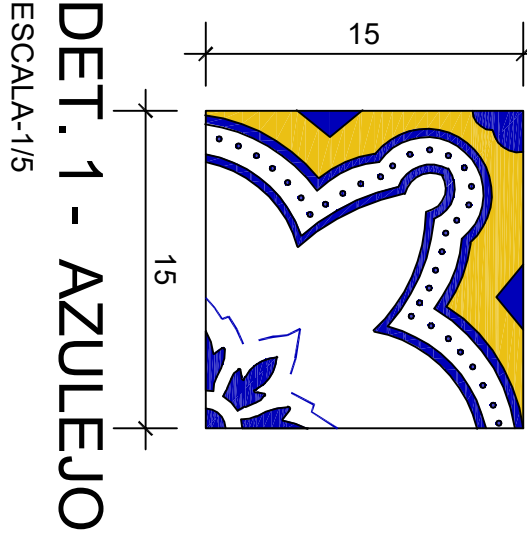


DET. 1 - AZULEJO
ESCALA=1/5

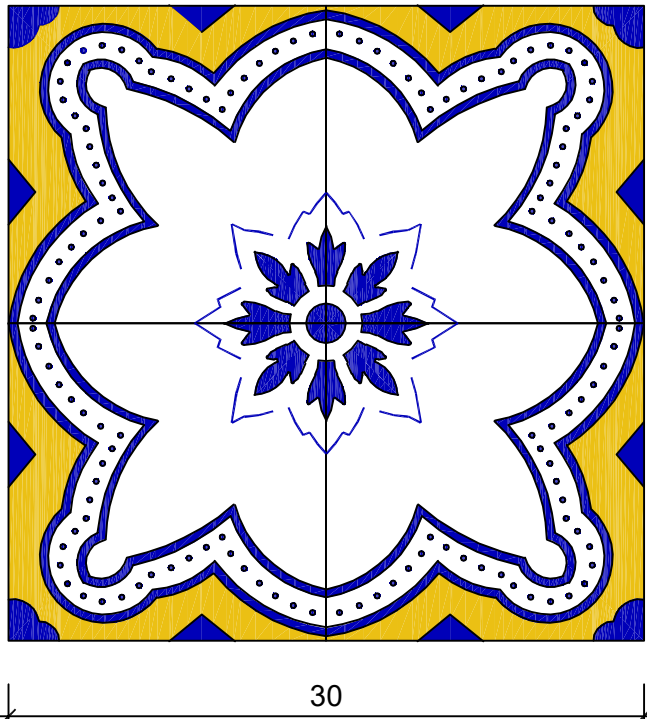

DET. MOSAICO AZULEJO
ESCALA=1/5

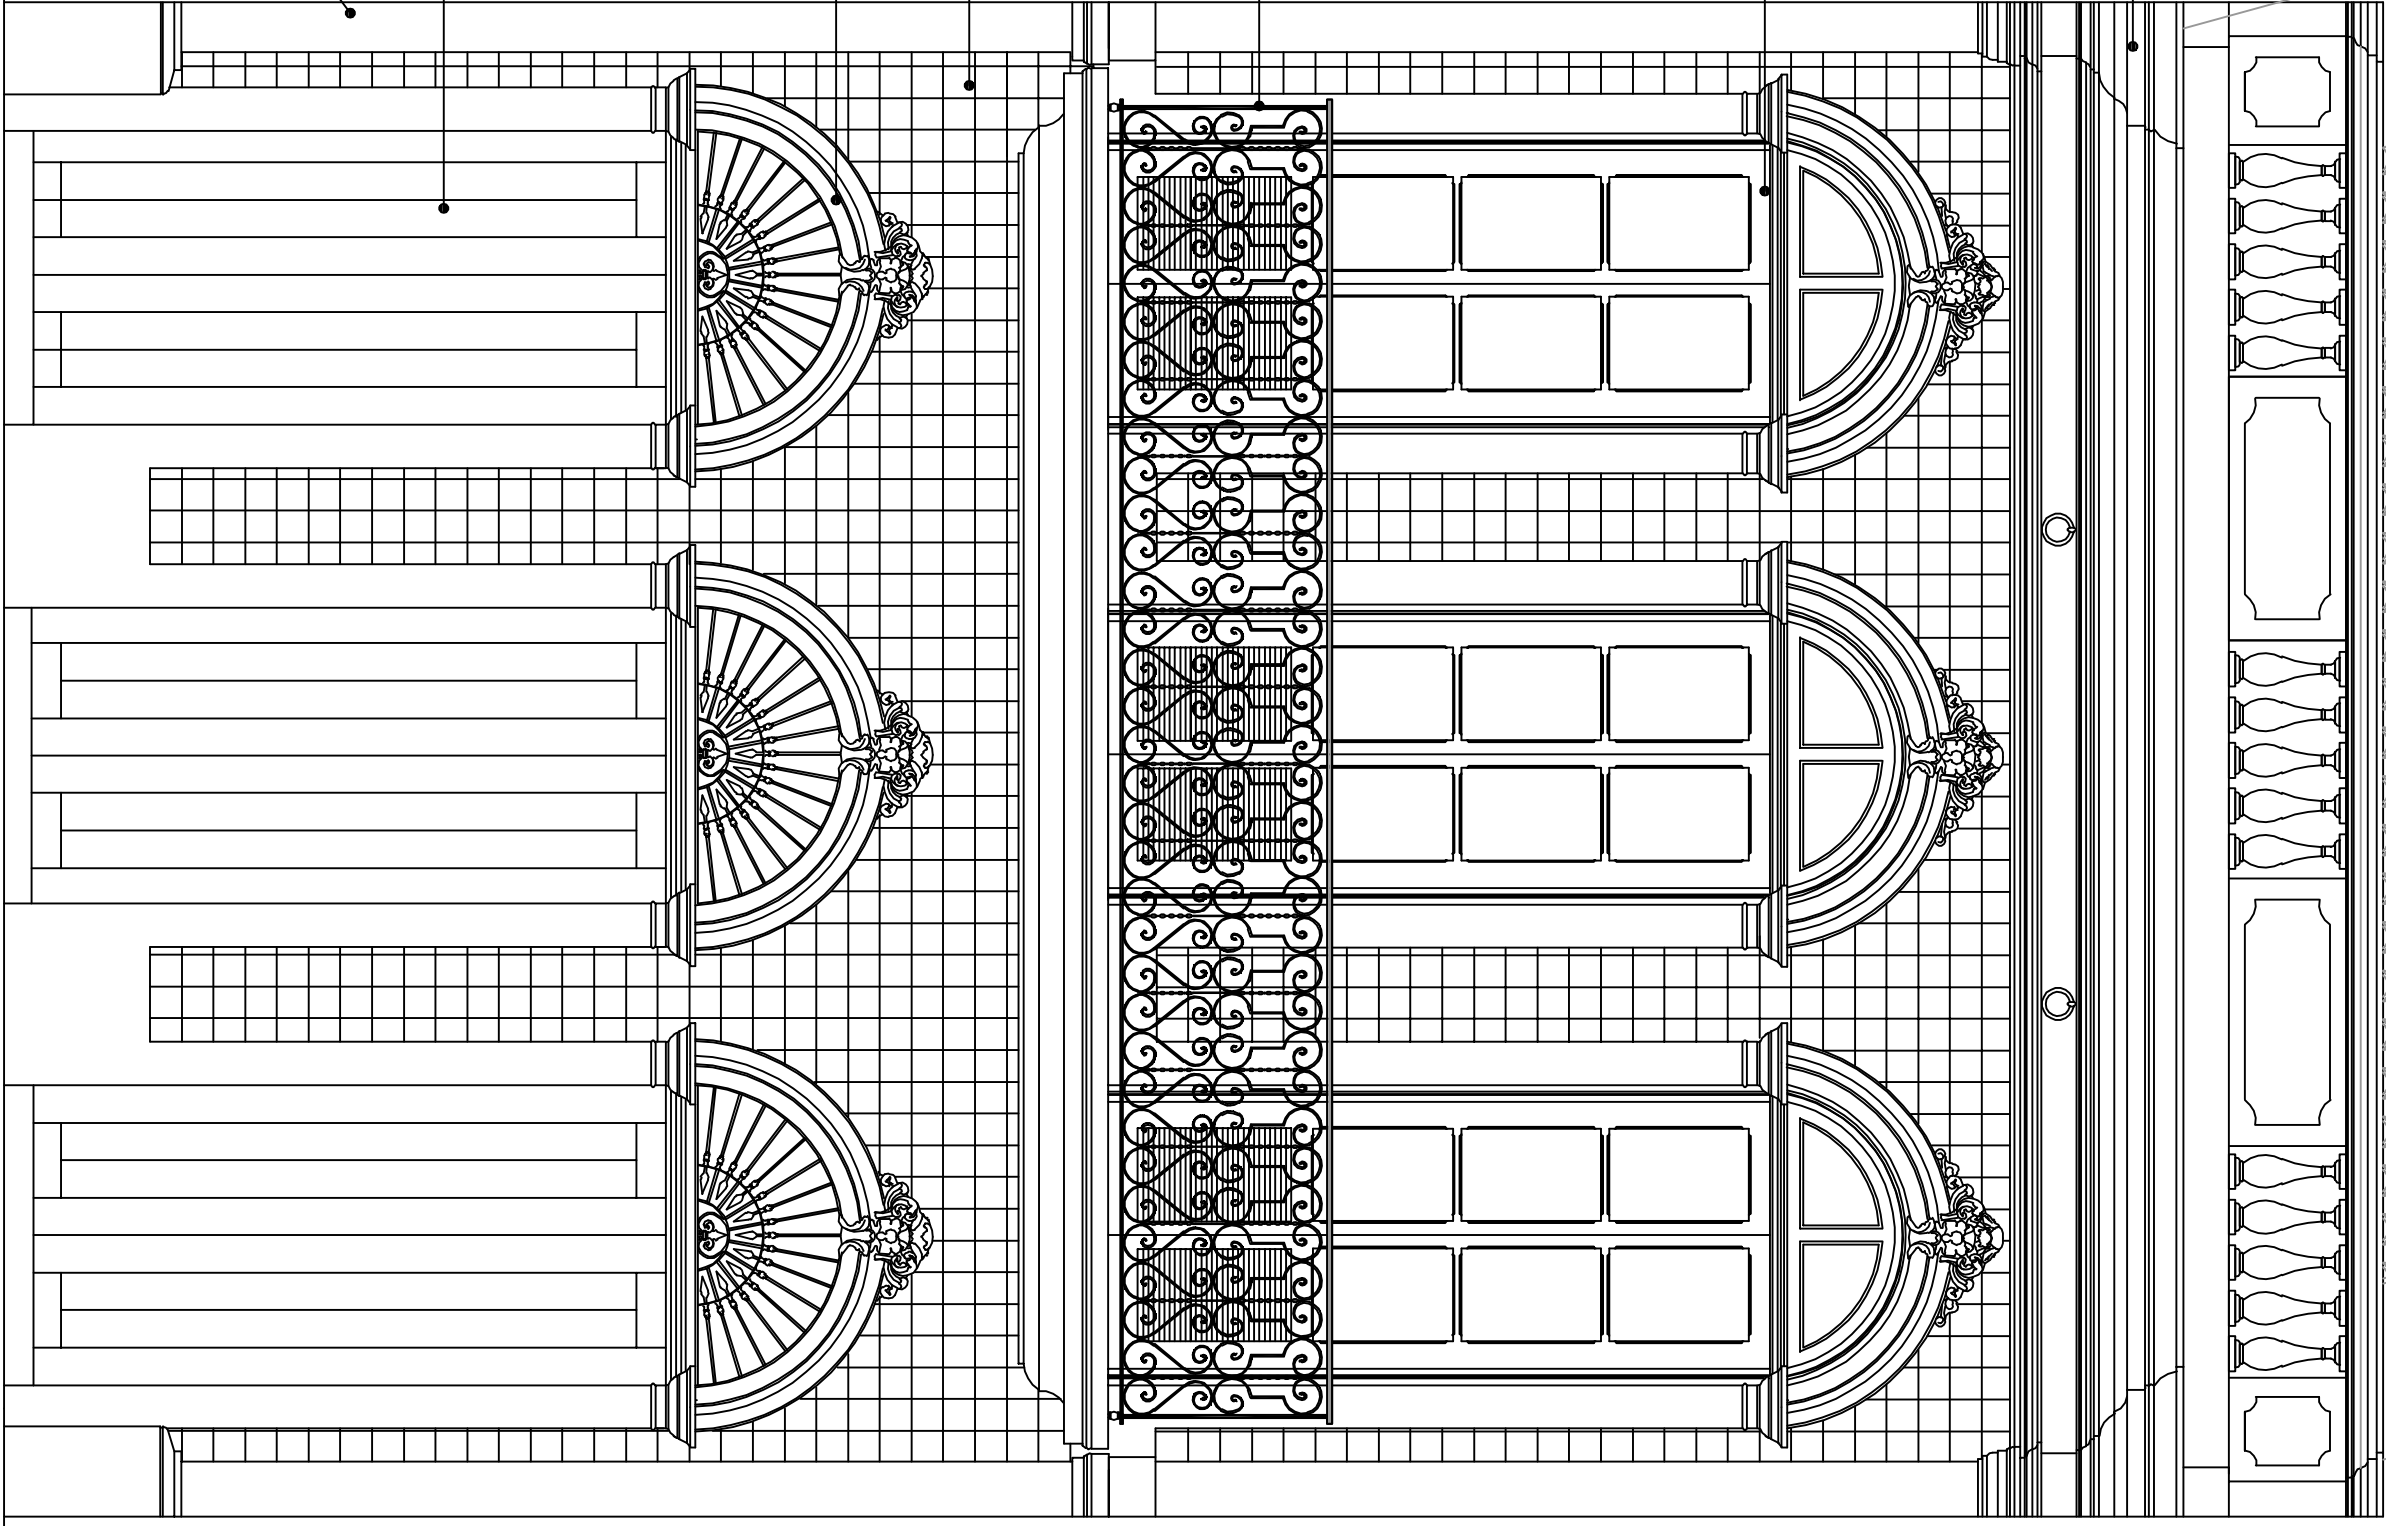

ELEVAÇÃO - GASPAR VIANNA
ESC.:1/100
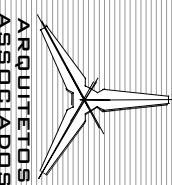
<div>ESCALA T R Ê S ARQUITETOS ASSOCIADOS</div> <div></div>		PROJETO DE RESTAURAÇÃO E ADAPTAÇÃO DE USO DO IMÓVEL DE INTERESSE A PRESERVAÇÃO PARA INSTALAÇÃO DO SESC ARTES CÊNICAS	
PROJETO ARQUITETÔNICO		CIDADE/ESTADO:	
ESCALA TRÊS ARQUITETOS ASSOCIADOS		BELÉM / PA	
PROPRIETÁRIO	SERVIÇO SOCIAL DO COMERCIO - SESC / AR / PA	ESCALA:	INDICADA
ENDEREÇO:	AV. BOULEVARD CASTILHO FRANÇA, 722 - CAMPINA, BELÉM.	Desenvolvimento Gráfico - Atualizado 2014	HARON ALMEIDA
ETAPA:	PROJETO EXECUTIVO.	Arquivo DWG	
FRANCHA	ELEVAÇÕES CASTILHO FRANÇA/ GASPAR VIANA	DIGITALIZADO:	13-SAC-PB-ELEV
AUTORIA		NOV./2016	REVISÃO EM FEV./2017
		FRANCHA Nº:	
		13	
		13	