



PLANTA DE LOCAÇÃO DE FERROS
ESC: 1:75

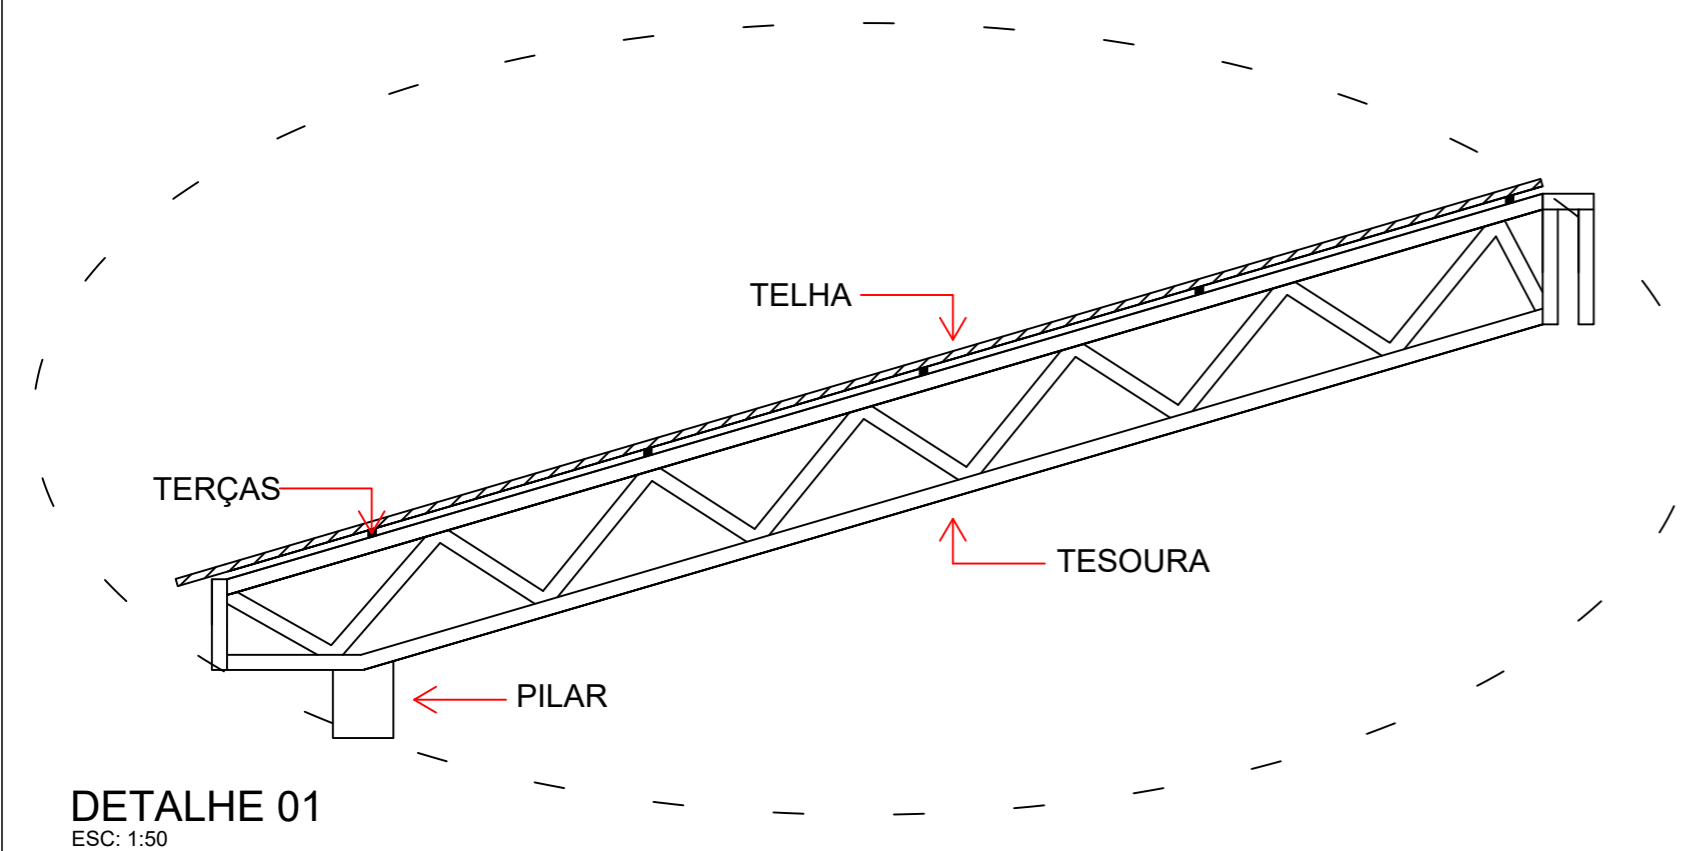


DETALHE 01
ESC: 1:50


TRELIÇA T-02
ESC: 1:25

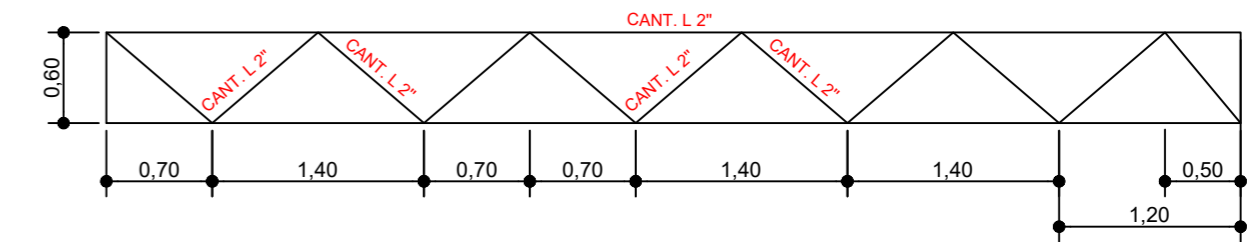


TRELIÇA T-01
ESC: 1:25

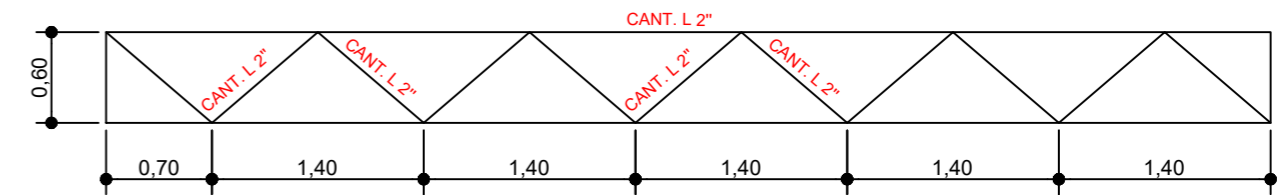


TESOURA (01,02,03,04)
ESC: 1:25

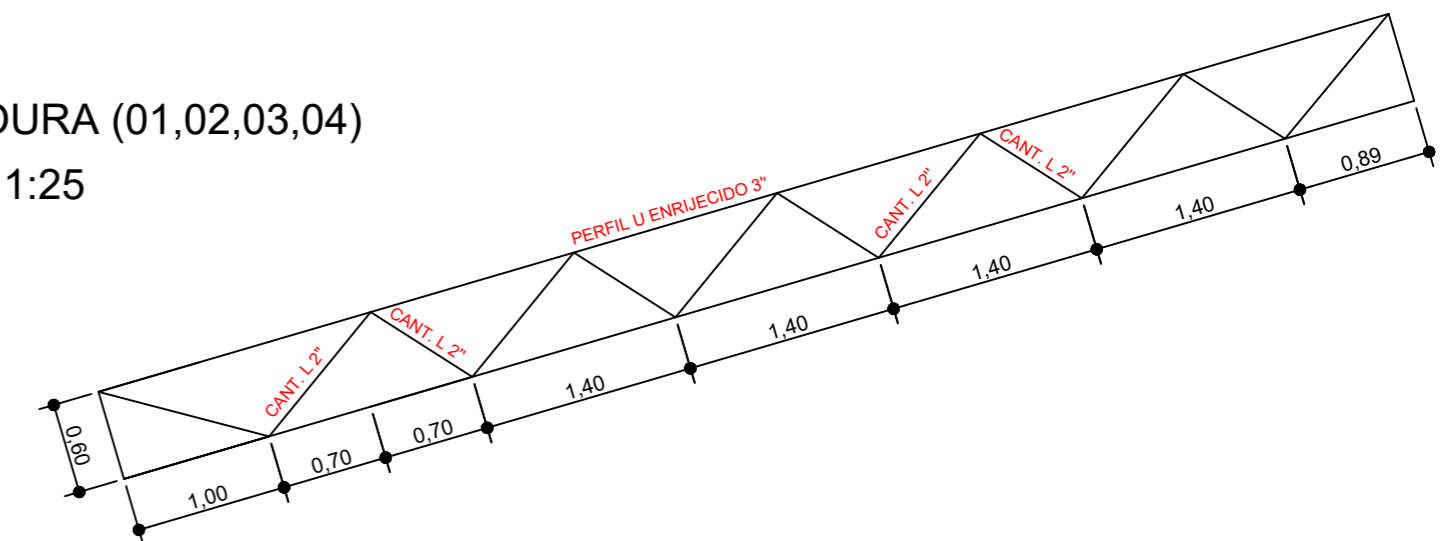

TESOURA (05,06,07,08)

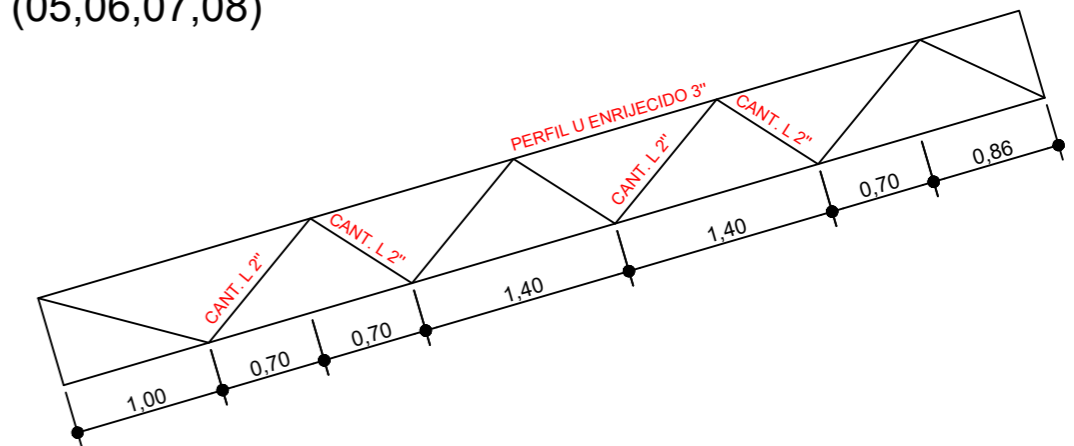

_____	TRELIÇA (T)
_____	TESOURA (TS)
_____	TERÇAS - 1,90m CADA
-----	LINHA DE CORRENTE PORÇA: Ø3/8 BARRA: Ø3/8
-----	CONTRAVENTAMENTO AÇO CA50 25 - Ø1/4"

ESTRUTURAL COBERTURA - SALÃO DE JOGOS		
REVISÃO	 Riale Engenharia e Avaliações <small>DES. N.º</small>	
CLIENTE		
OBRA		
ENDEREÇO		
AV. ASSIS DE VASCONCELOS, 359 5º, 6º, E 7º ANDARES BELÉM - PARÁ	01/01	
AUTOR DO PROJETO E RESPONSÁVEL TÉCNICO Pablo Vinicius Rangel Canto ENGENHEIRO CIVIL CREA : 13.874D PA		
ART - PA20210694894		
DATA DEZ. 2021	ESCALA INDICADAS	FOLHA A2