


DETALHE 1


REFORÇO DAS TERÇAS COM VAGONAMENTO

ESC.: 1/25

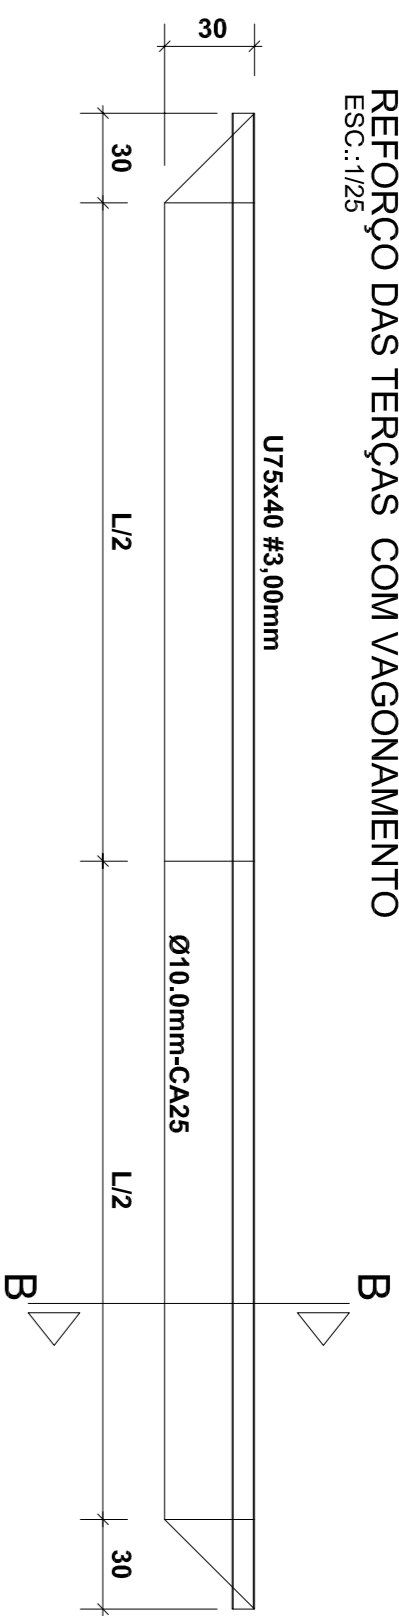


CORTE BB



ESC.: 1/5

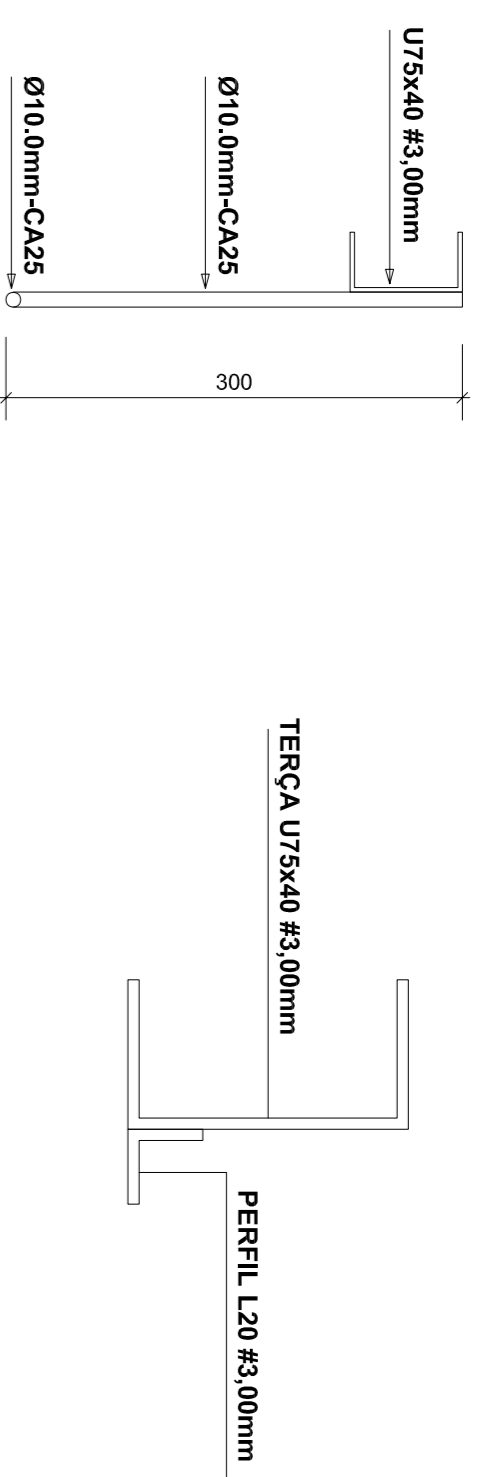

NOTA TÉCNICA:
* TERÇAS COM FLEXÃO DEVERÃO SER TROCADAS E DEVIDAMENTE TRATADAS.
* AS TERÇAS DEVERÃO SER REFORÇADAS COM CACHORRO.
* AS SOLDAS DEVERÃO SER DO TIPO CONTÍNUAS E 70XX OU 80XX

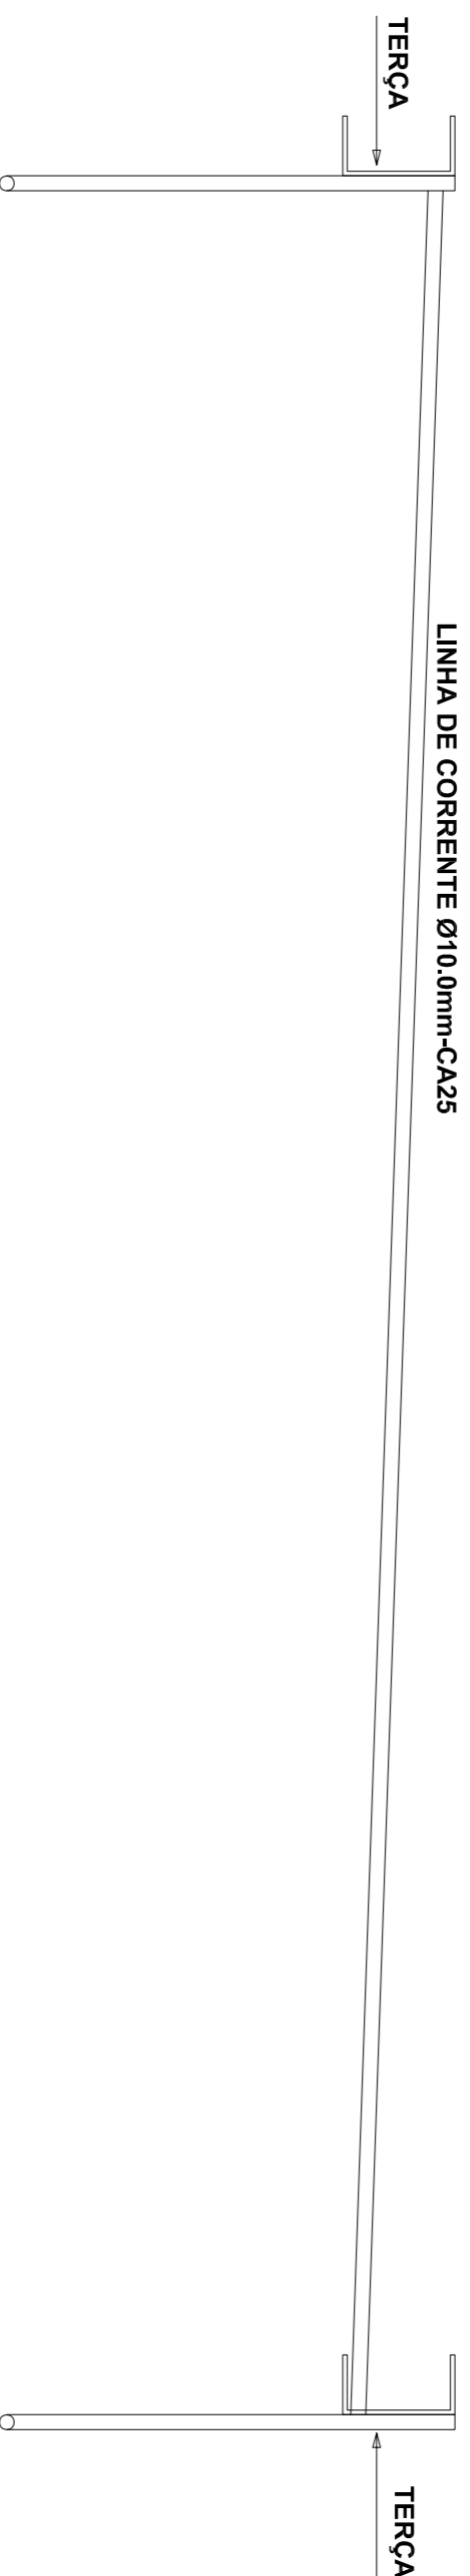

1 4- DET. CONSTRUTIVOS
1 : 100

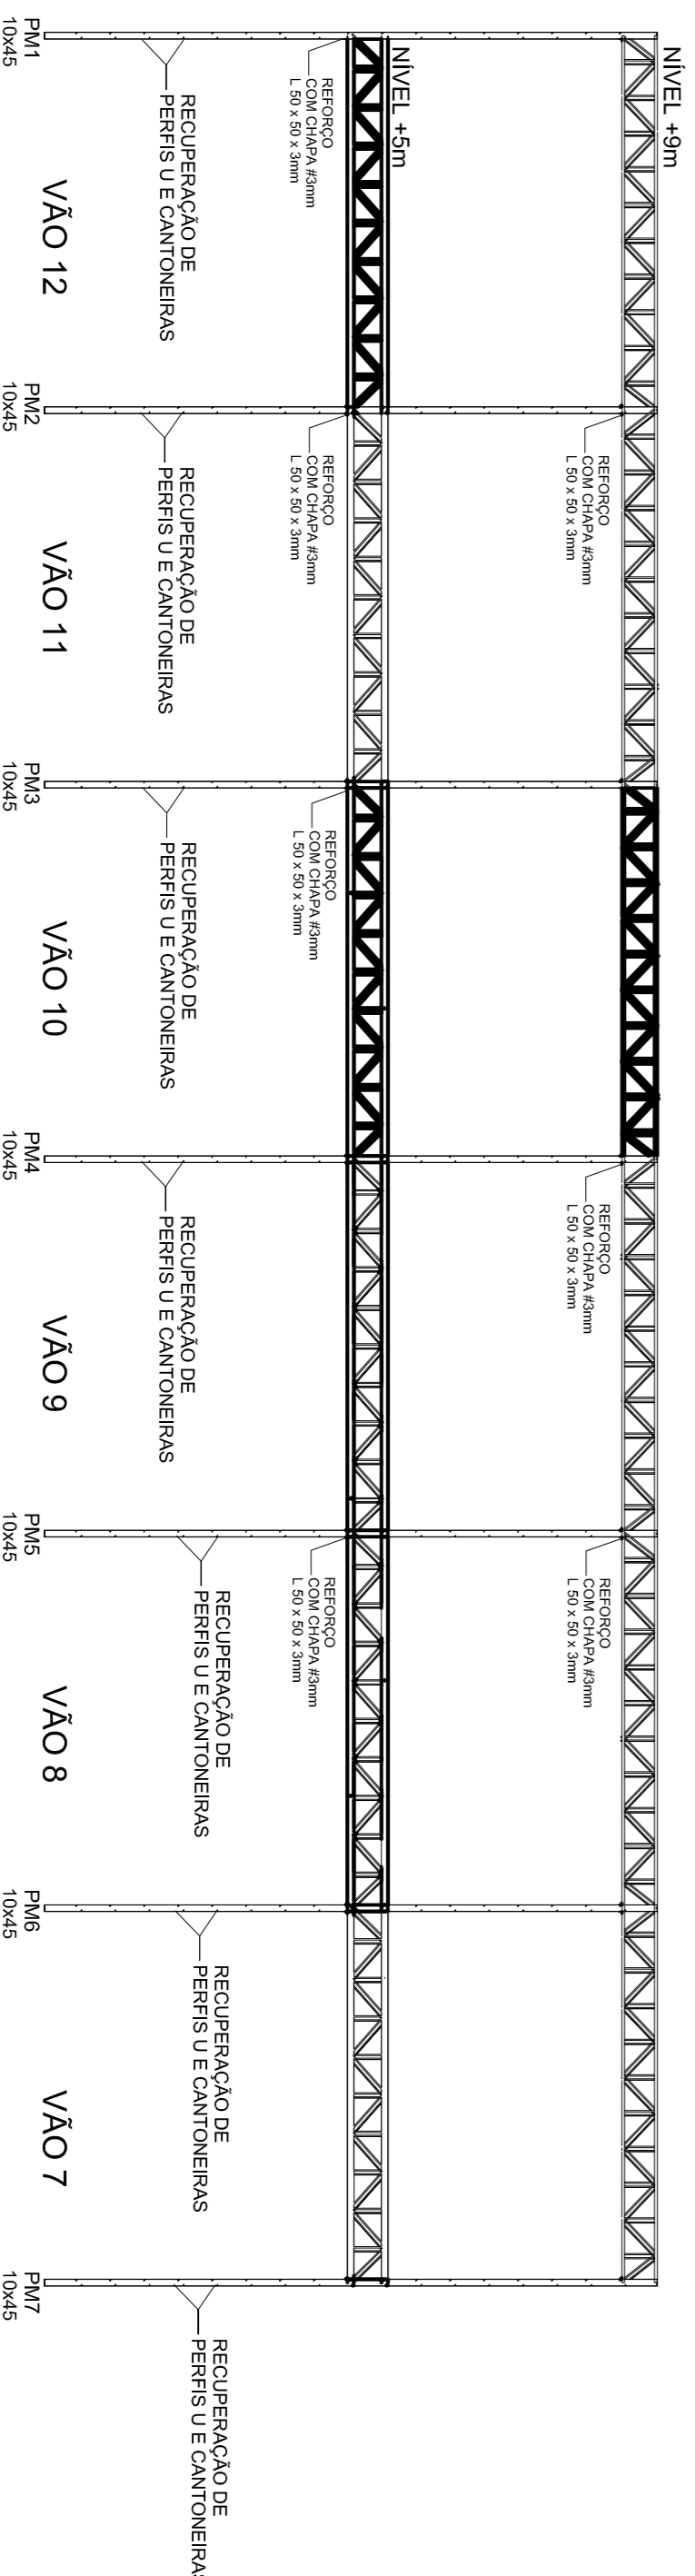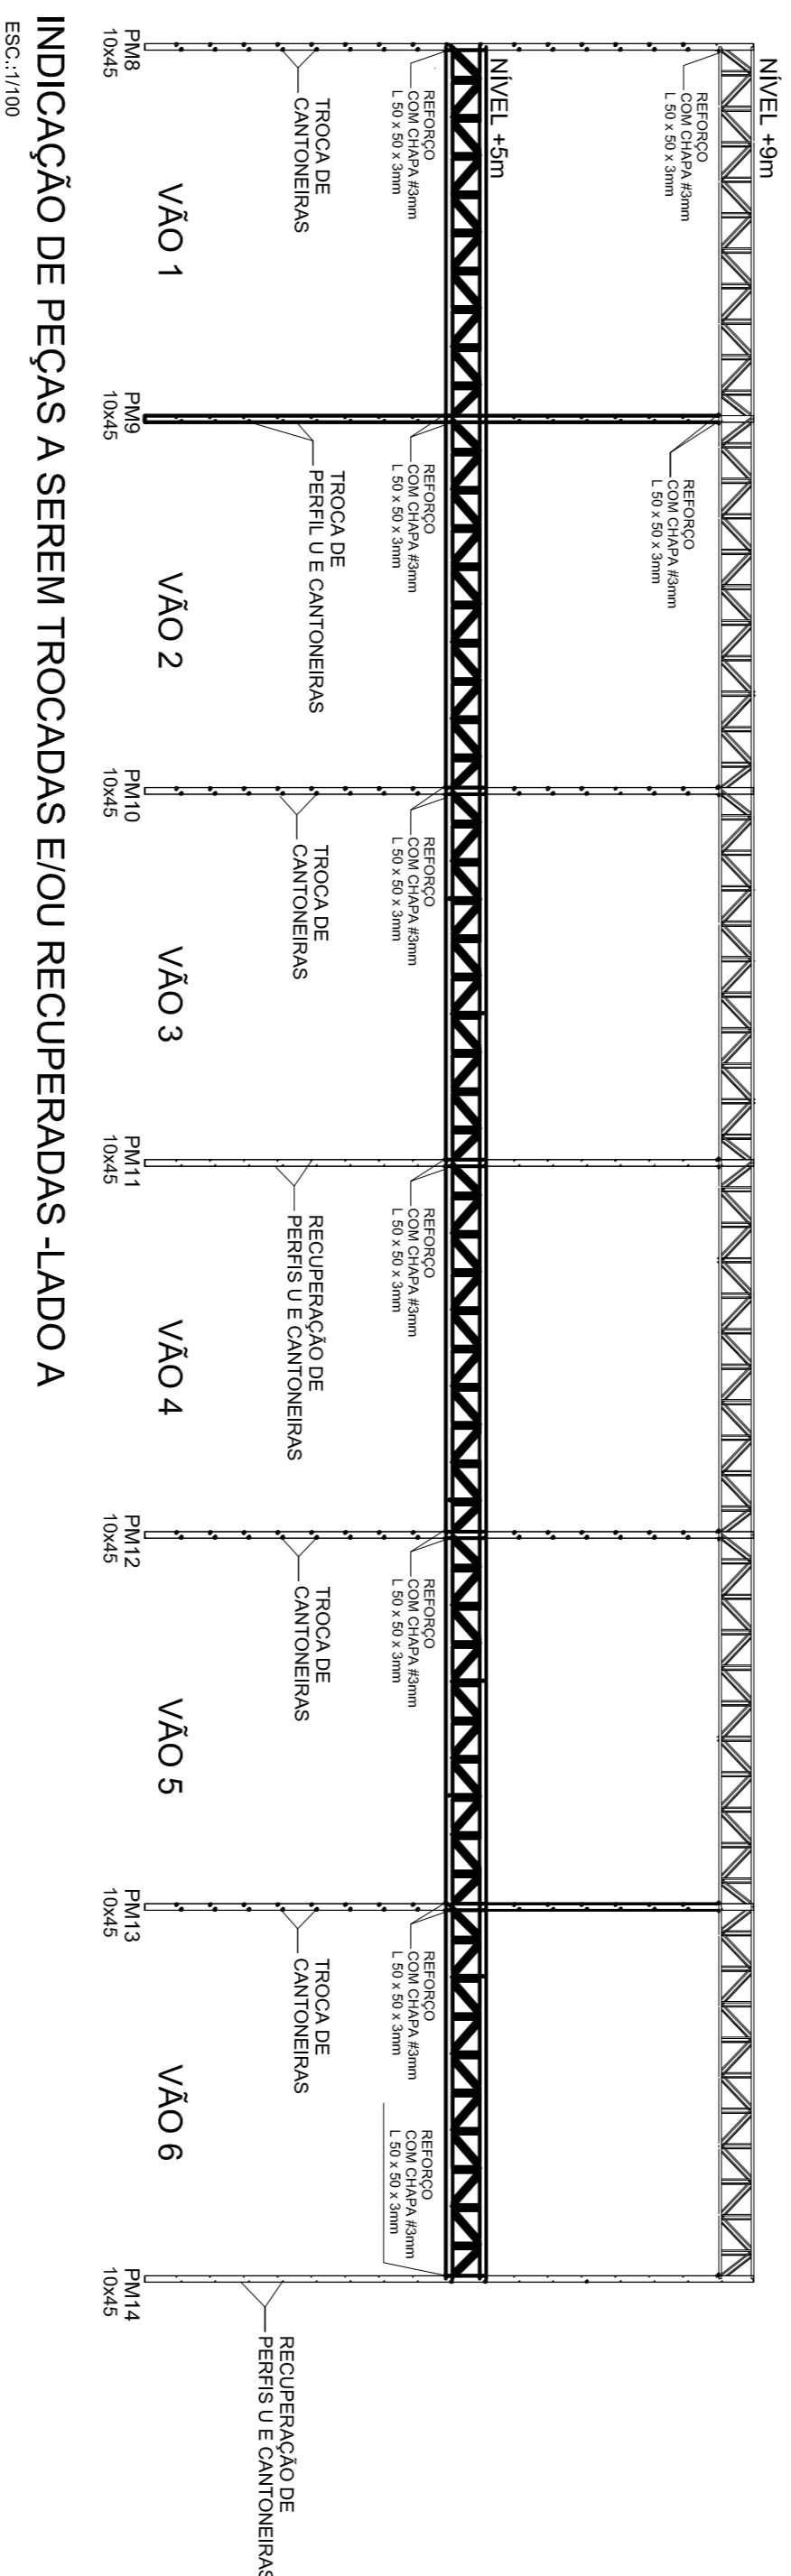

INDICAÇÃO DE PEÇAS A SEREM TROCADAS E/OU RECUPERADAS - LADO B

2 4- SUBSTITUIÇÃO

1 : 100



Nº	Descrição	Data
----	-----------	------

Nº	Descrição	Data

SESC BENEVIDES
PROJETO DE REFORMA
E REFORÇO DE
ESTRUTURA

DETALHES CONSTRUTIVOS

Número do projeto	01/2022
Data	06/07/2022
Resp. Técnica	Autor
Analisado	Verificador

03

Escala 1 : 100