


Guarda corpo em tubo inox quadrado 4x4cm (Ver det.).

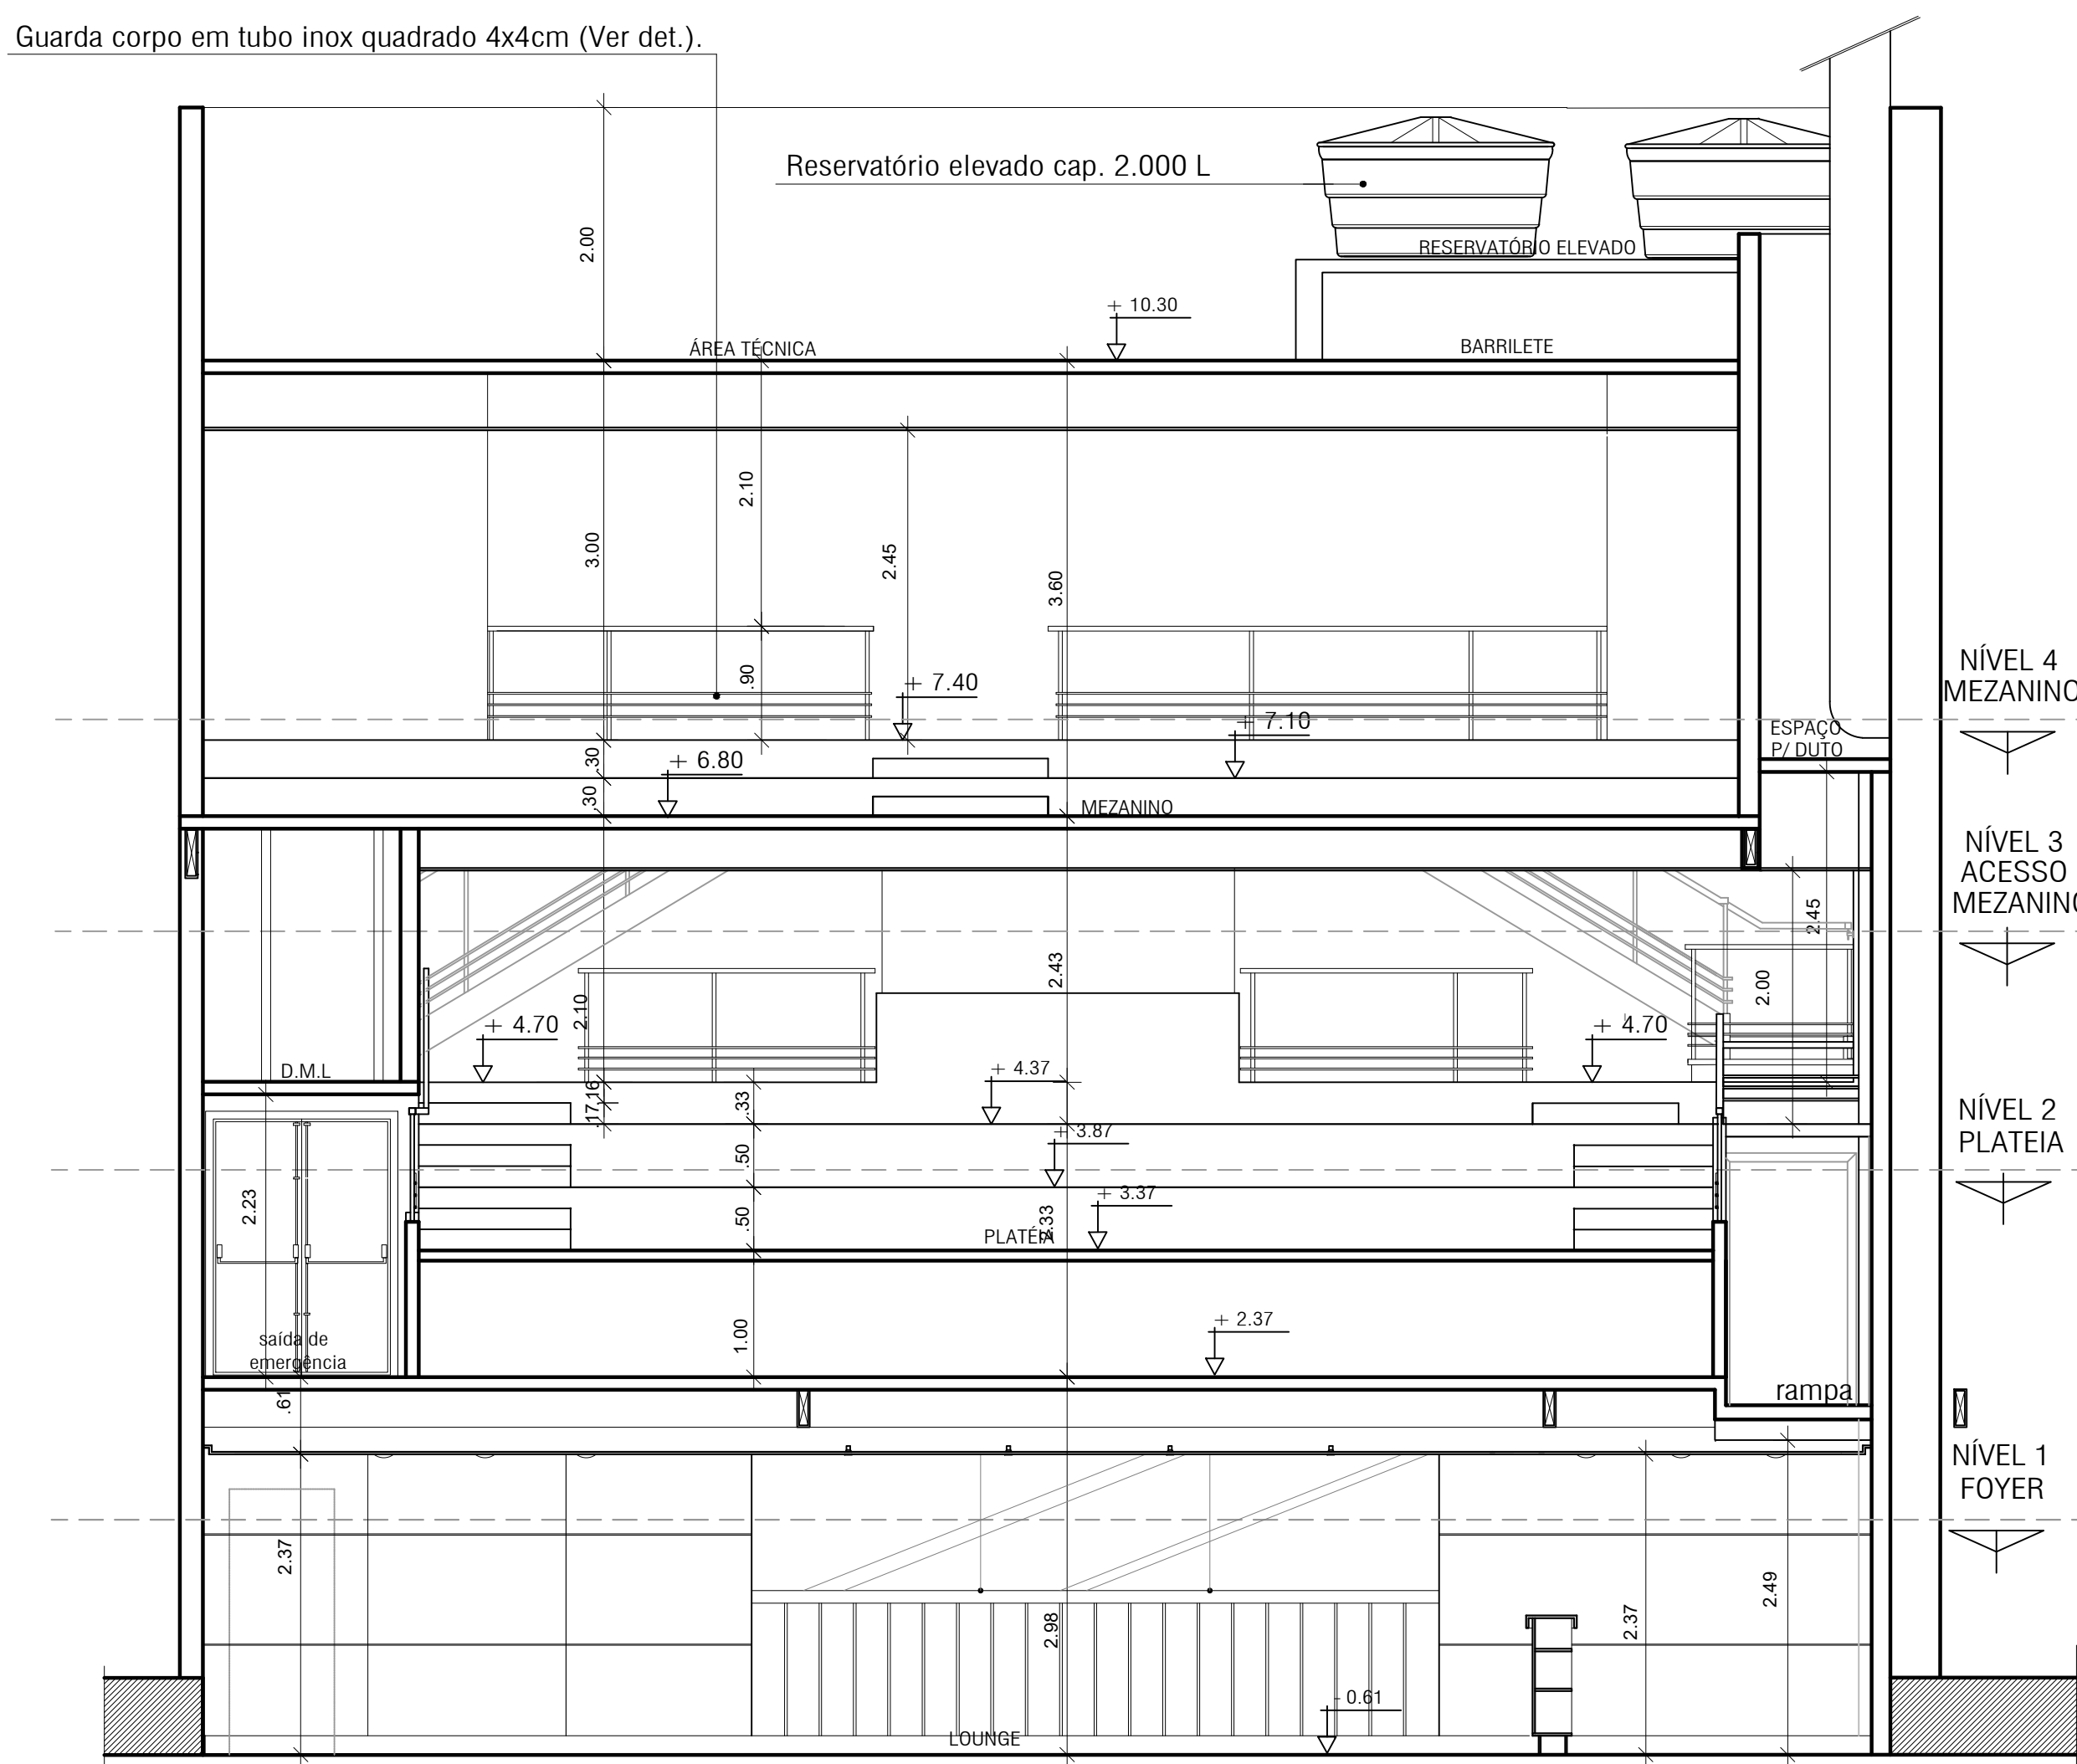


SECÇÃO B ESCALA: 1/50

Forro em gesso acartonado pintado , com sancas fechadas escalonadas e iluminação indireta em fita de LED. (Ver det. paginação de forro)

Revestimento em placas de MDF esp. 15mm no padrão amadeirado, com afastamento para iluminação indireta em LED (Ver det.).


Cobertura em telha de barro portuguesa resinada tipo Capa e Canal - I=35%

Calha em concreto

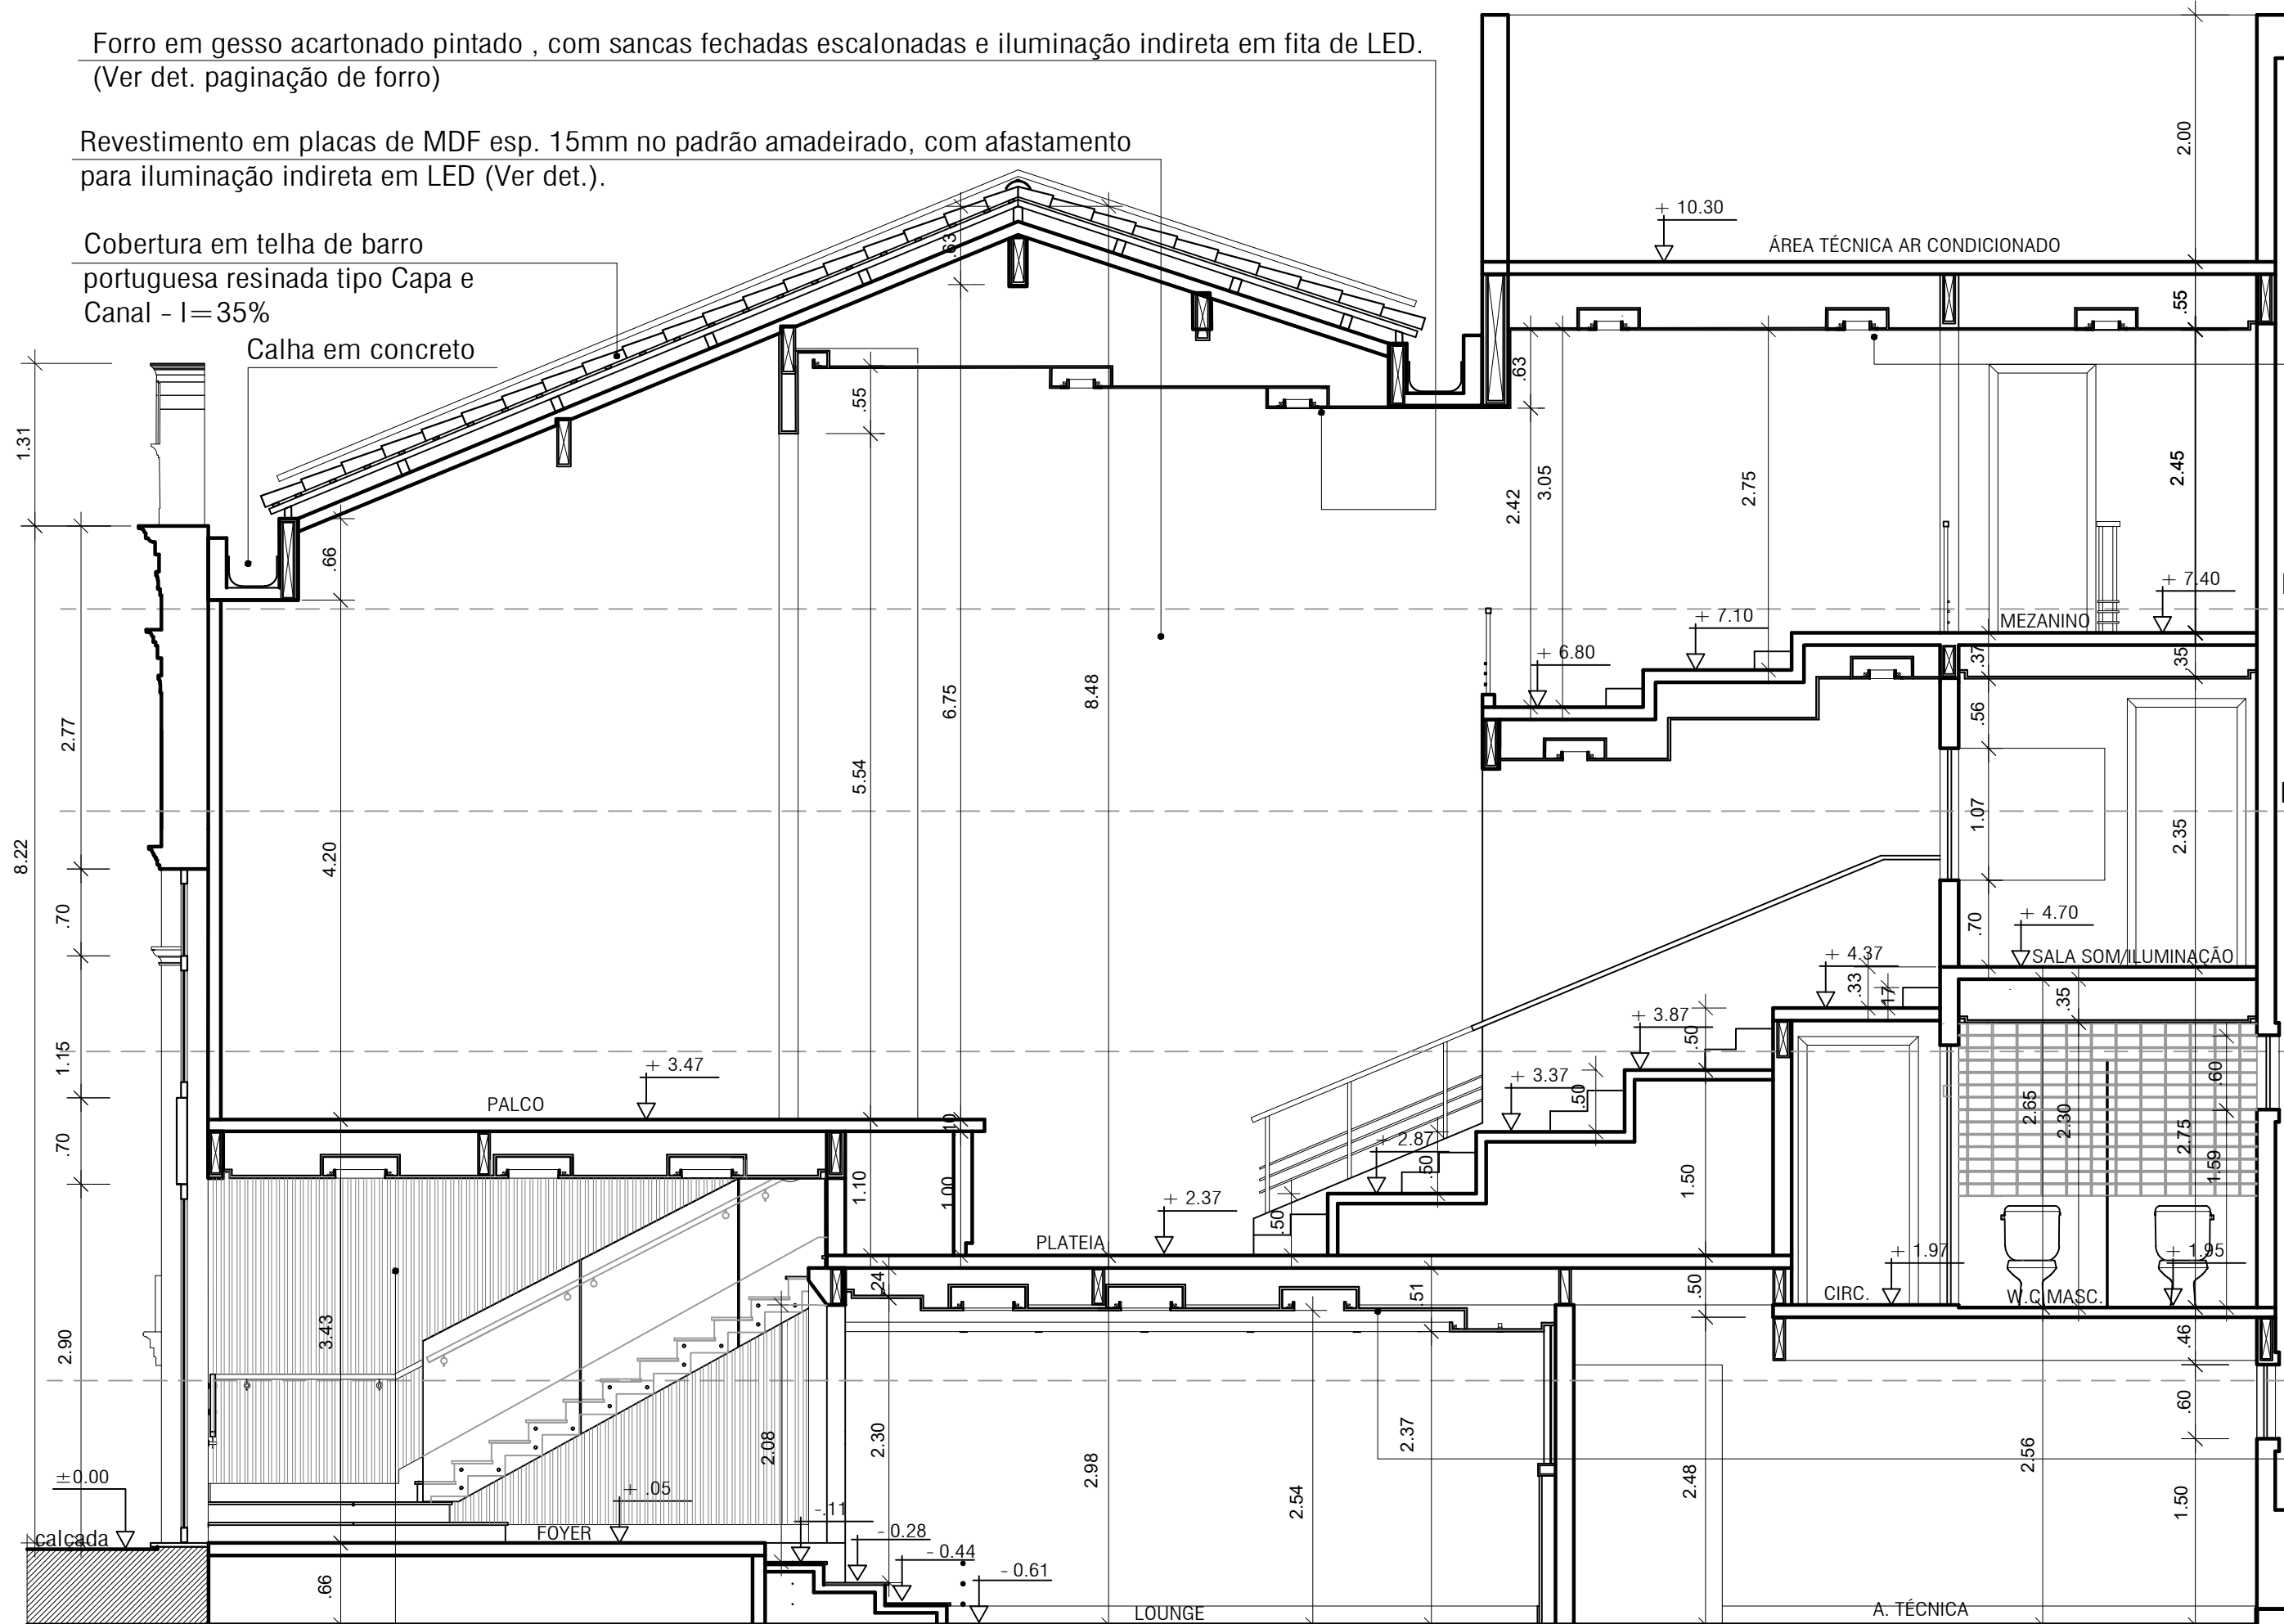

Painel fixo ripado amadeirado, com iluminação embutida com perfil de LED. (ver det.)

SECÇÃO A ESCALA: 1/50

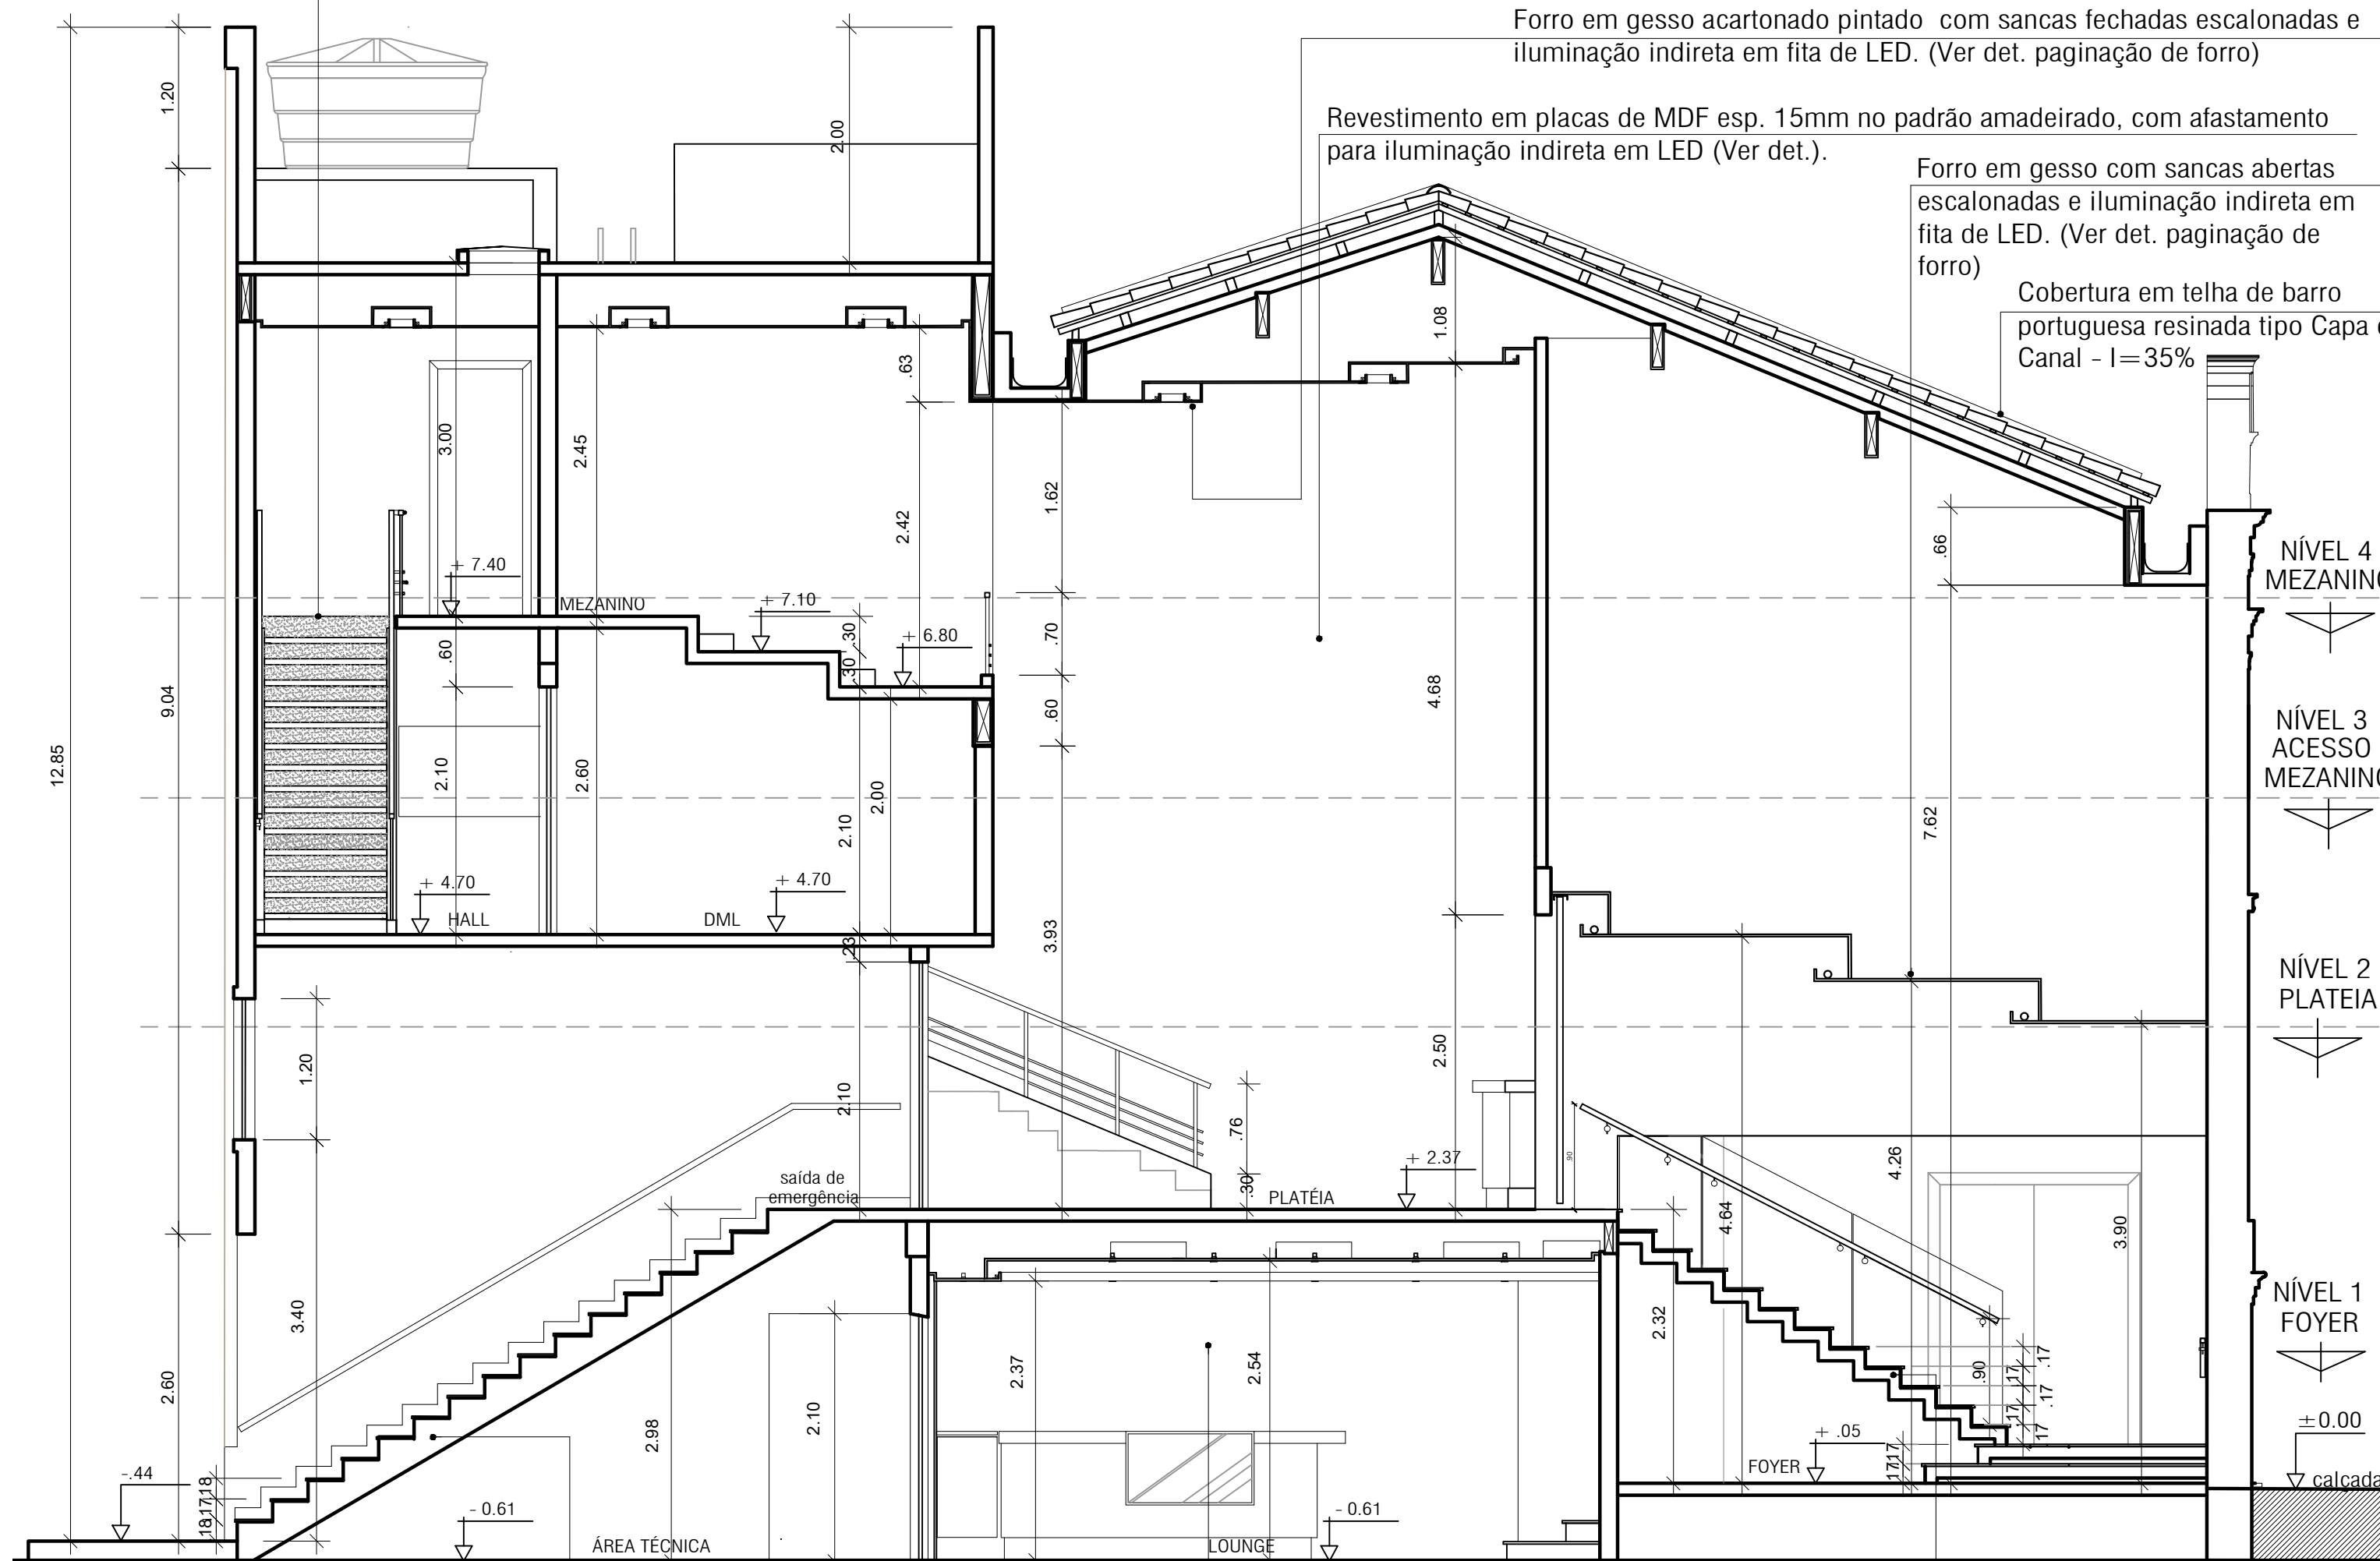

Escada em concreto armado, com degraus revestidos em granito preto levigado (Ver Det.)

Revestimento em porcelanato Luxor Dama BR, med.33,5x60cm, com junto de assentamento de 2mm.

Escada em concreto armado, com degraus revestidos em mármore Crema Marfil com espelho e lateral com revestimento amadeirado (Ver Det.)

SECÇÃO C ESCALA: 1/50

Forro em gesso acartonado com sancas fechadas e iluminação indireta em fita de LED. (Ver det. paginação de forro).

NÍVEL 4 MEZANINO

NÍVEL 3 ACESSO MEZANINO

NÍVEL 2 PLATEIA

NÍVEL 1 FOYER

Forro em gesso acartonado pintado com sancas fechadas escalonadas e iluminação indireta em fita de LED. (Ver det. paginação de forro)

ESCALA TRÊS			
PROJETO DE ARQUITETURA E RESTAURAÇÃO DE IMÓVEL DE INTERESSE A PRESERVAÇÃO, PARA IMPLANTAÇÃO DA SALA DE MÚSICA IZAURA CAMPOS - SESC/PA			
PROJETO ARQUITETÔNICO		CIDADE/ESTADO:	
ESCALA TRÊS ARQUITETOS ASSOCIADOS		BELÉM -PA	
PROPRIETÁRIO		ESCALA:	
SERVIÇO SOCIAL DO COMÉRCIO - SESC		INDICADA	
ENDEREÇO:		Desenvolvimento Gráfico - Autocad 2012	
RUA QUINTO BOCAIUVA Nº 575/569		Leila Barbosa	
ETAPA:		Arquivo DWG	
PROJETO EXECUTIVO DE ARQUITETURA		PISC-PE-ARG-SC- DWG	
PRANCHA		DIGITALIZADO:	
SECÇÕES A, B e C		JUNHO/2021	
AUTORIA		REVISÃO EM:	
ANA LEILA BARBOSA -Arquiteta e Urbanista		PRANCHAS Nº:	
CAU: A11946 - 6		11	
FILOMENA MATA LONGO-Arquiteta e Urbanista		14	
CAU: A7729 - 1			
HARON ALMEIDA -Arquiteto e Urbanista			
CAU: A108960-9			