


ELEVAÇÃO 01
ESC: 1/150

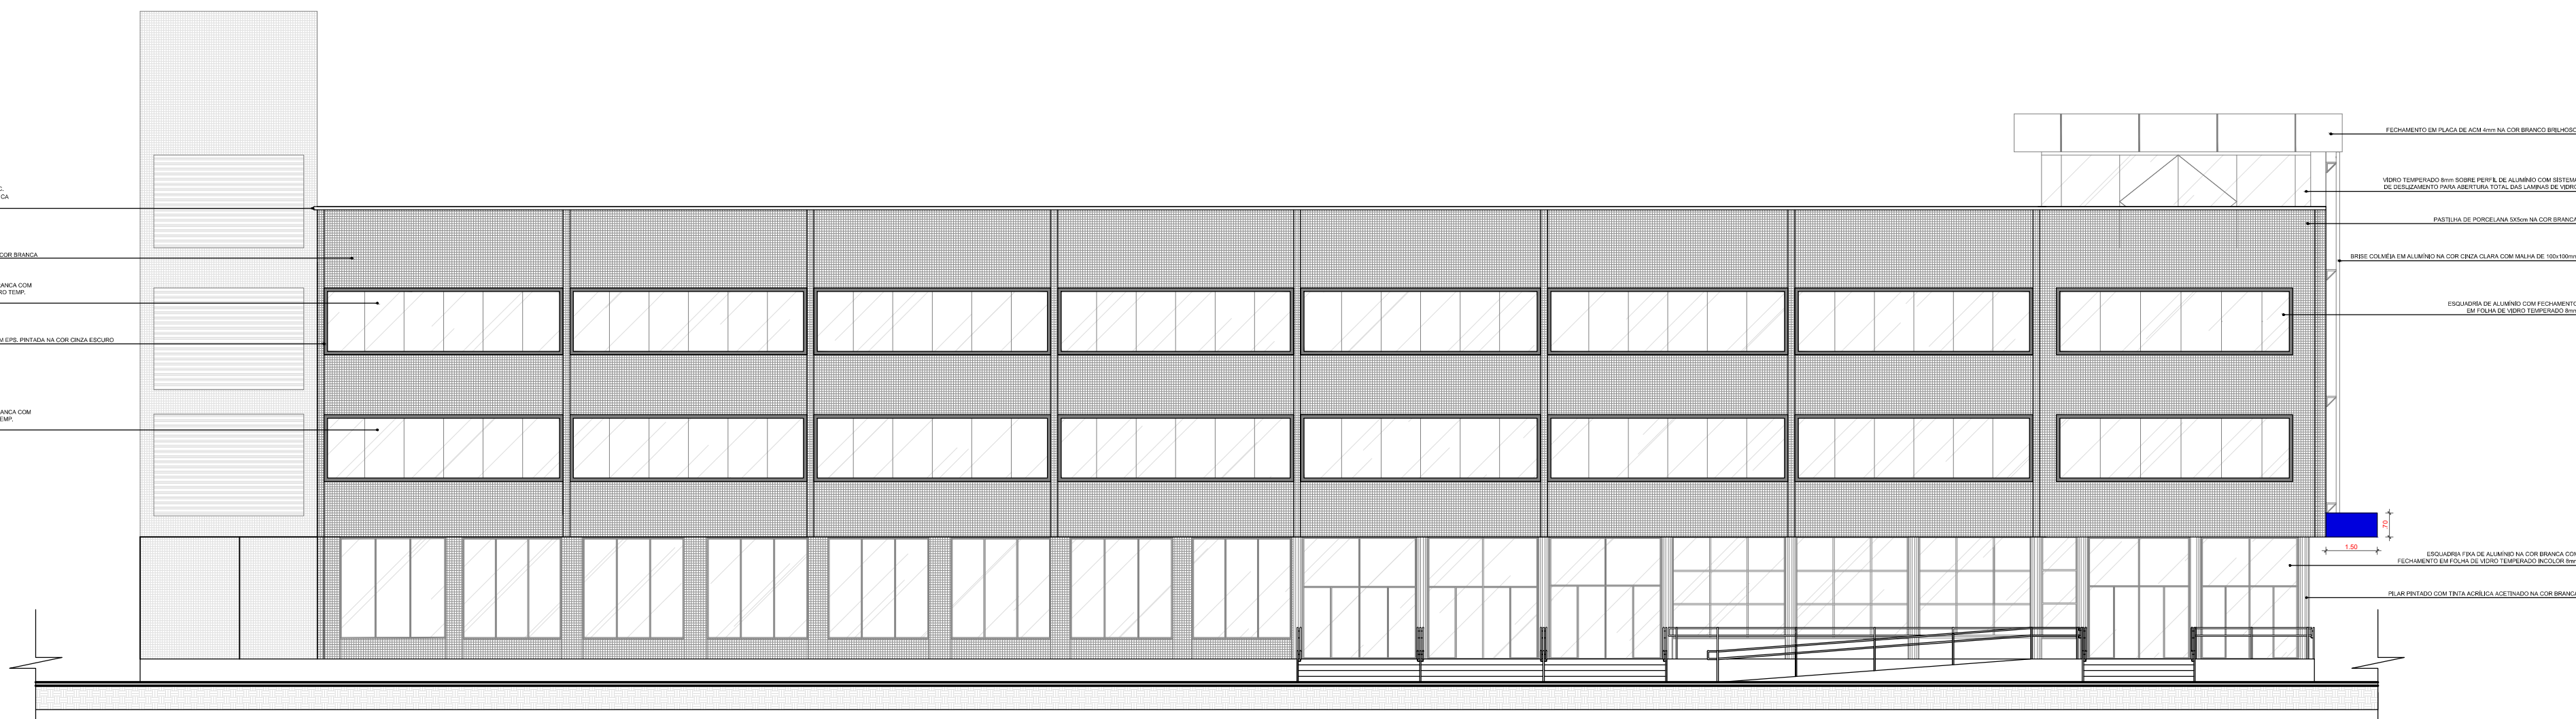

ELEVAÇÃO 02
ESC: 1/150

Observações:

Assinaturas e Carimbos:



SERVIÇO SOCIAL DO COMÉRCIO
DEPARTAMENTO REGIONAL DO ESTADO DO PARÁ
RUA ASSIS DE VASCONCELOS, 359 - 6º e 7º ANDARES - BELÉM - PA

SESC DOCA

Obra: Alteração da Fachada e Aredores

Endereço: Rua Senador Manoel Barata, 1873 - Belém - PA

Proprietário: Sesc PA

Autor: Marcos Loureiro

Dessenho: Maria Luiza Paes

Conteúdo: Fachadas

Escala: 1/150

Assinaturas:

Autor do projeto

Proprietário

Documento emitido para:

- ☐ Revisão:
- ☐ Estudo preliminar:
- ☐ Consulta prévia:
- ☐ Aprovação legal:
- ☐ Projetos complementares:
- ☐ Orçamentos:
- ☒ Execução:

Folha:

ARQ.

Folha N°:

05