




TOT.1 - 1 UNID.

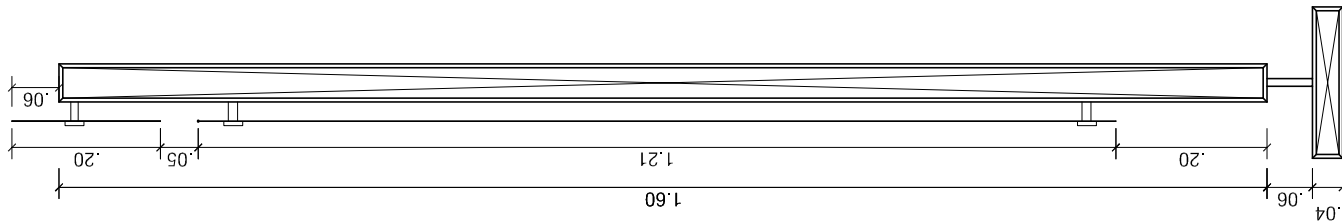

SECÇÃO A
ESC.: 1/10

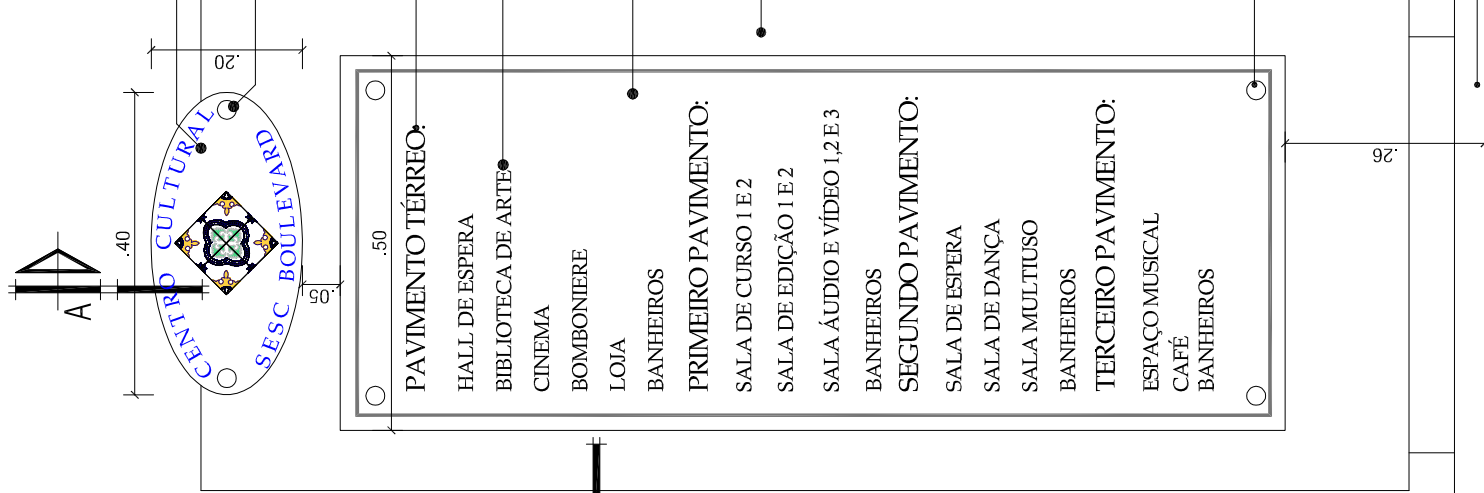

- Vidro temperado 10mm formato elíptico
incolor com arte adesiva
- Alongador para vidro em alumínio escovado 2,5x2,1
- Texto adesivado na cor branca fonte Book Antiqua com H = 3
- Texto adesivado na cor Branca fonte Book Antiqua com H = 2
- Vidro temperado 10mm incolor com adesivo transparente com letreiro na cor Branca
- Chapa metálica pintada com tinta esmalte sintético ER com acabamento semi brilho, cor Cinza Scania fab. Anjo Tint
- Alongador para vidro em alumínio escovado 2,5x2,1
- Suporte em chapa metálica pintada com tinta esmalte sintético ER com acabamento semi brilho cor Cinza Scania 75 fab. Anjo Tint

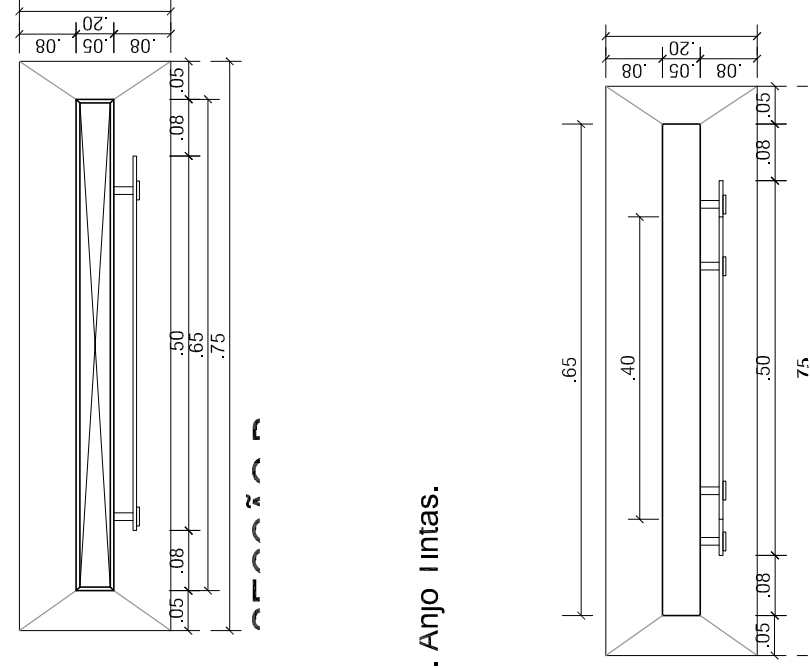

fab. Anjo Tint.

VISTA FRONTAL
ESC.: 1/10

- LEGENDA:
- TOT - Totem de Informação
 - PP - Placa de Parede
 - PS - Placa Suspensa

| | | | |
|-------------------------------------|---------------------|---|-------------|
| VISTO | | PROJETO DE PROGRAMAÇÃO VISUAL PARA IMÓVEL DE INTERESSE À PRESERVAÇÃO PARA AMPLIAÇÃO DA UNIDADE OPERACIONAL SESC BOULEVARD | |
| DATA: MAR/2018 | ESCALA: INDICADA | IDENTIFICAÇÃO: PROGRAMAÇÃO VISUAL | FRANCHA Nº: |
| DESENVOLV. GRÁFICO LEILA BARBOSA | FRANCHA | PROJETO ANA LEILA BARBOSA - Arquiteta e Urbanista - CAU: A11946-6 FILOMENA MATA LONGO-Arquiteta-CAU: A7729-1 | 06 19 |