



SINALIZAÇÃO TÁTIL DIRECIONAL

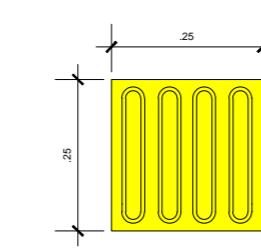

PISO EM LACRILHO HERÁLTICO QUADRADO MEDINDO 25 x 25 cm PINTADO NA COR AMARELO COM RELEVO DE FORMA TRIFURCADA


DETALHE 01 - MODULAÇÃO DO PISO  
Esc.: 1/10

SINALIZAÇÃO TÁTIL DE ALERTA

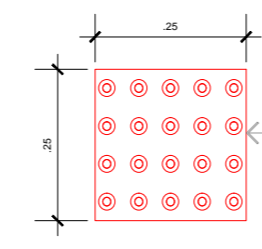


PISO EM LACRILHO HERÁLTICO QUADRADO MEDINDO 25 x 25 cm PINTADO NA COR VERMELHO COM RELEVO DE FORMA ARREDOBRADA

DETALHE 02 - MODULAÇÃO DO PISO  
Esc.: 1/10

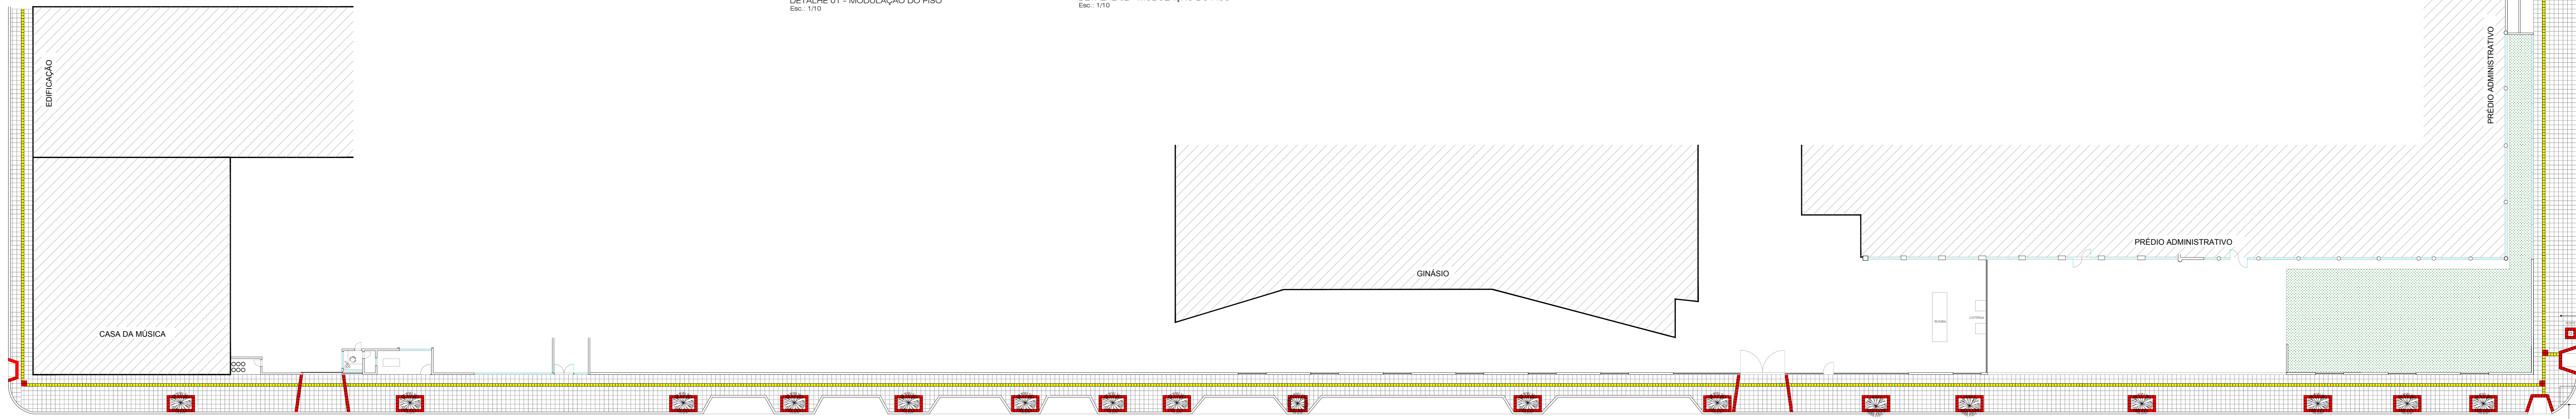

PAGINAÇÃO DE PISO - CALÇAMENTO EXTERNO  
ESC.: 1/200

RECONSTRUÇÃO DO BUEIRO CONFORME NÍVEL DA CALÇADA  
AUMENTAR O NÍVEL FINAL DA CALÇADA EM 50cm PARA AJUSTE DA QUEDA D'ÁGUA

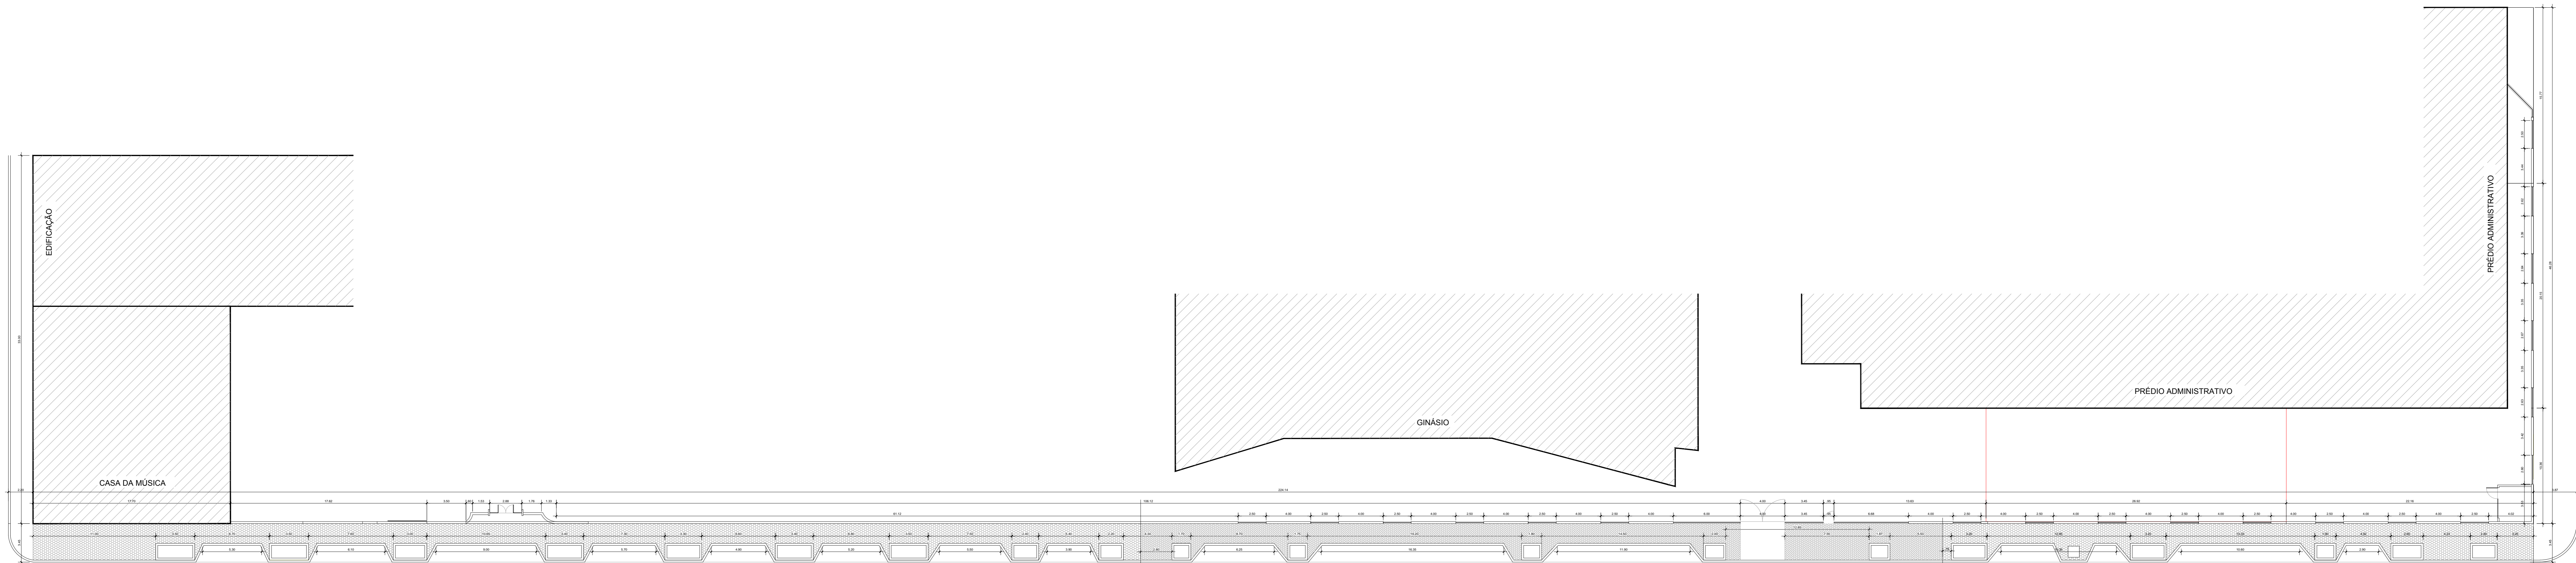

PLANTA DE CONSTRUÇÃO E DEMOLIÇÃO - CALÇAMENTO EXTERNO  
ESC.: 1/200

FINAL, REFEÇA A CORTA A CORTA INDICADO EM VERMELHO

FINAL, REFEÇA A CORTA A CORTA INDICADO EM VERMELHO

FINAL, REFEÇA A CORTA A CORTA INDICADO EM VERMELHO

PROPRIETÁRIO

AUTORIA DO PROJETO

SERVIÇO SOCIAL DO COMÉRCIO INSTITUÍDO EM 1964 INSTITUÍDO EM 1964		UNIDADE UNIDADE OPERACIONAL SESC DOCA
ARQUITETÔNICO • REFORMA COM ACRÉSCIMO		FOLHA Nº 01/01
CONTEÚDO PAGINAÇÃO DE CALÇAMENTO EXTERNO	DATA DEZEMBRO 2015	ESCALA 1/200
CAD AMANDA RODRIGUES	DATA DEZEMBRO 2015	ESCALA 1/200