


PLANTA BAIXA PAVIMENTO TERREO  
 ESC: 1/100

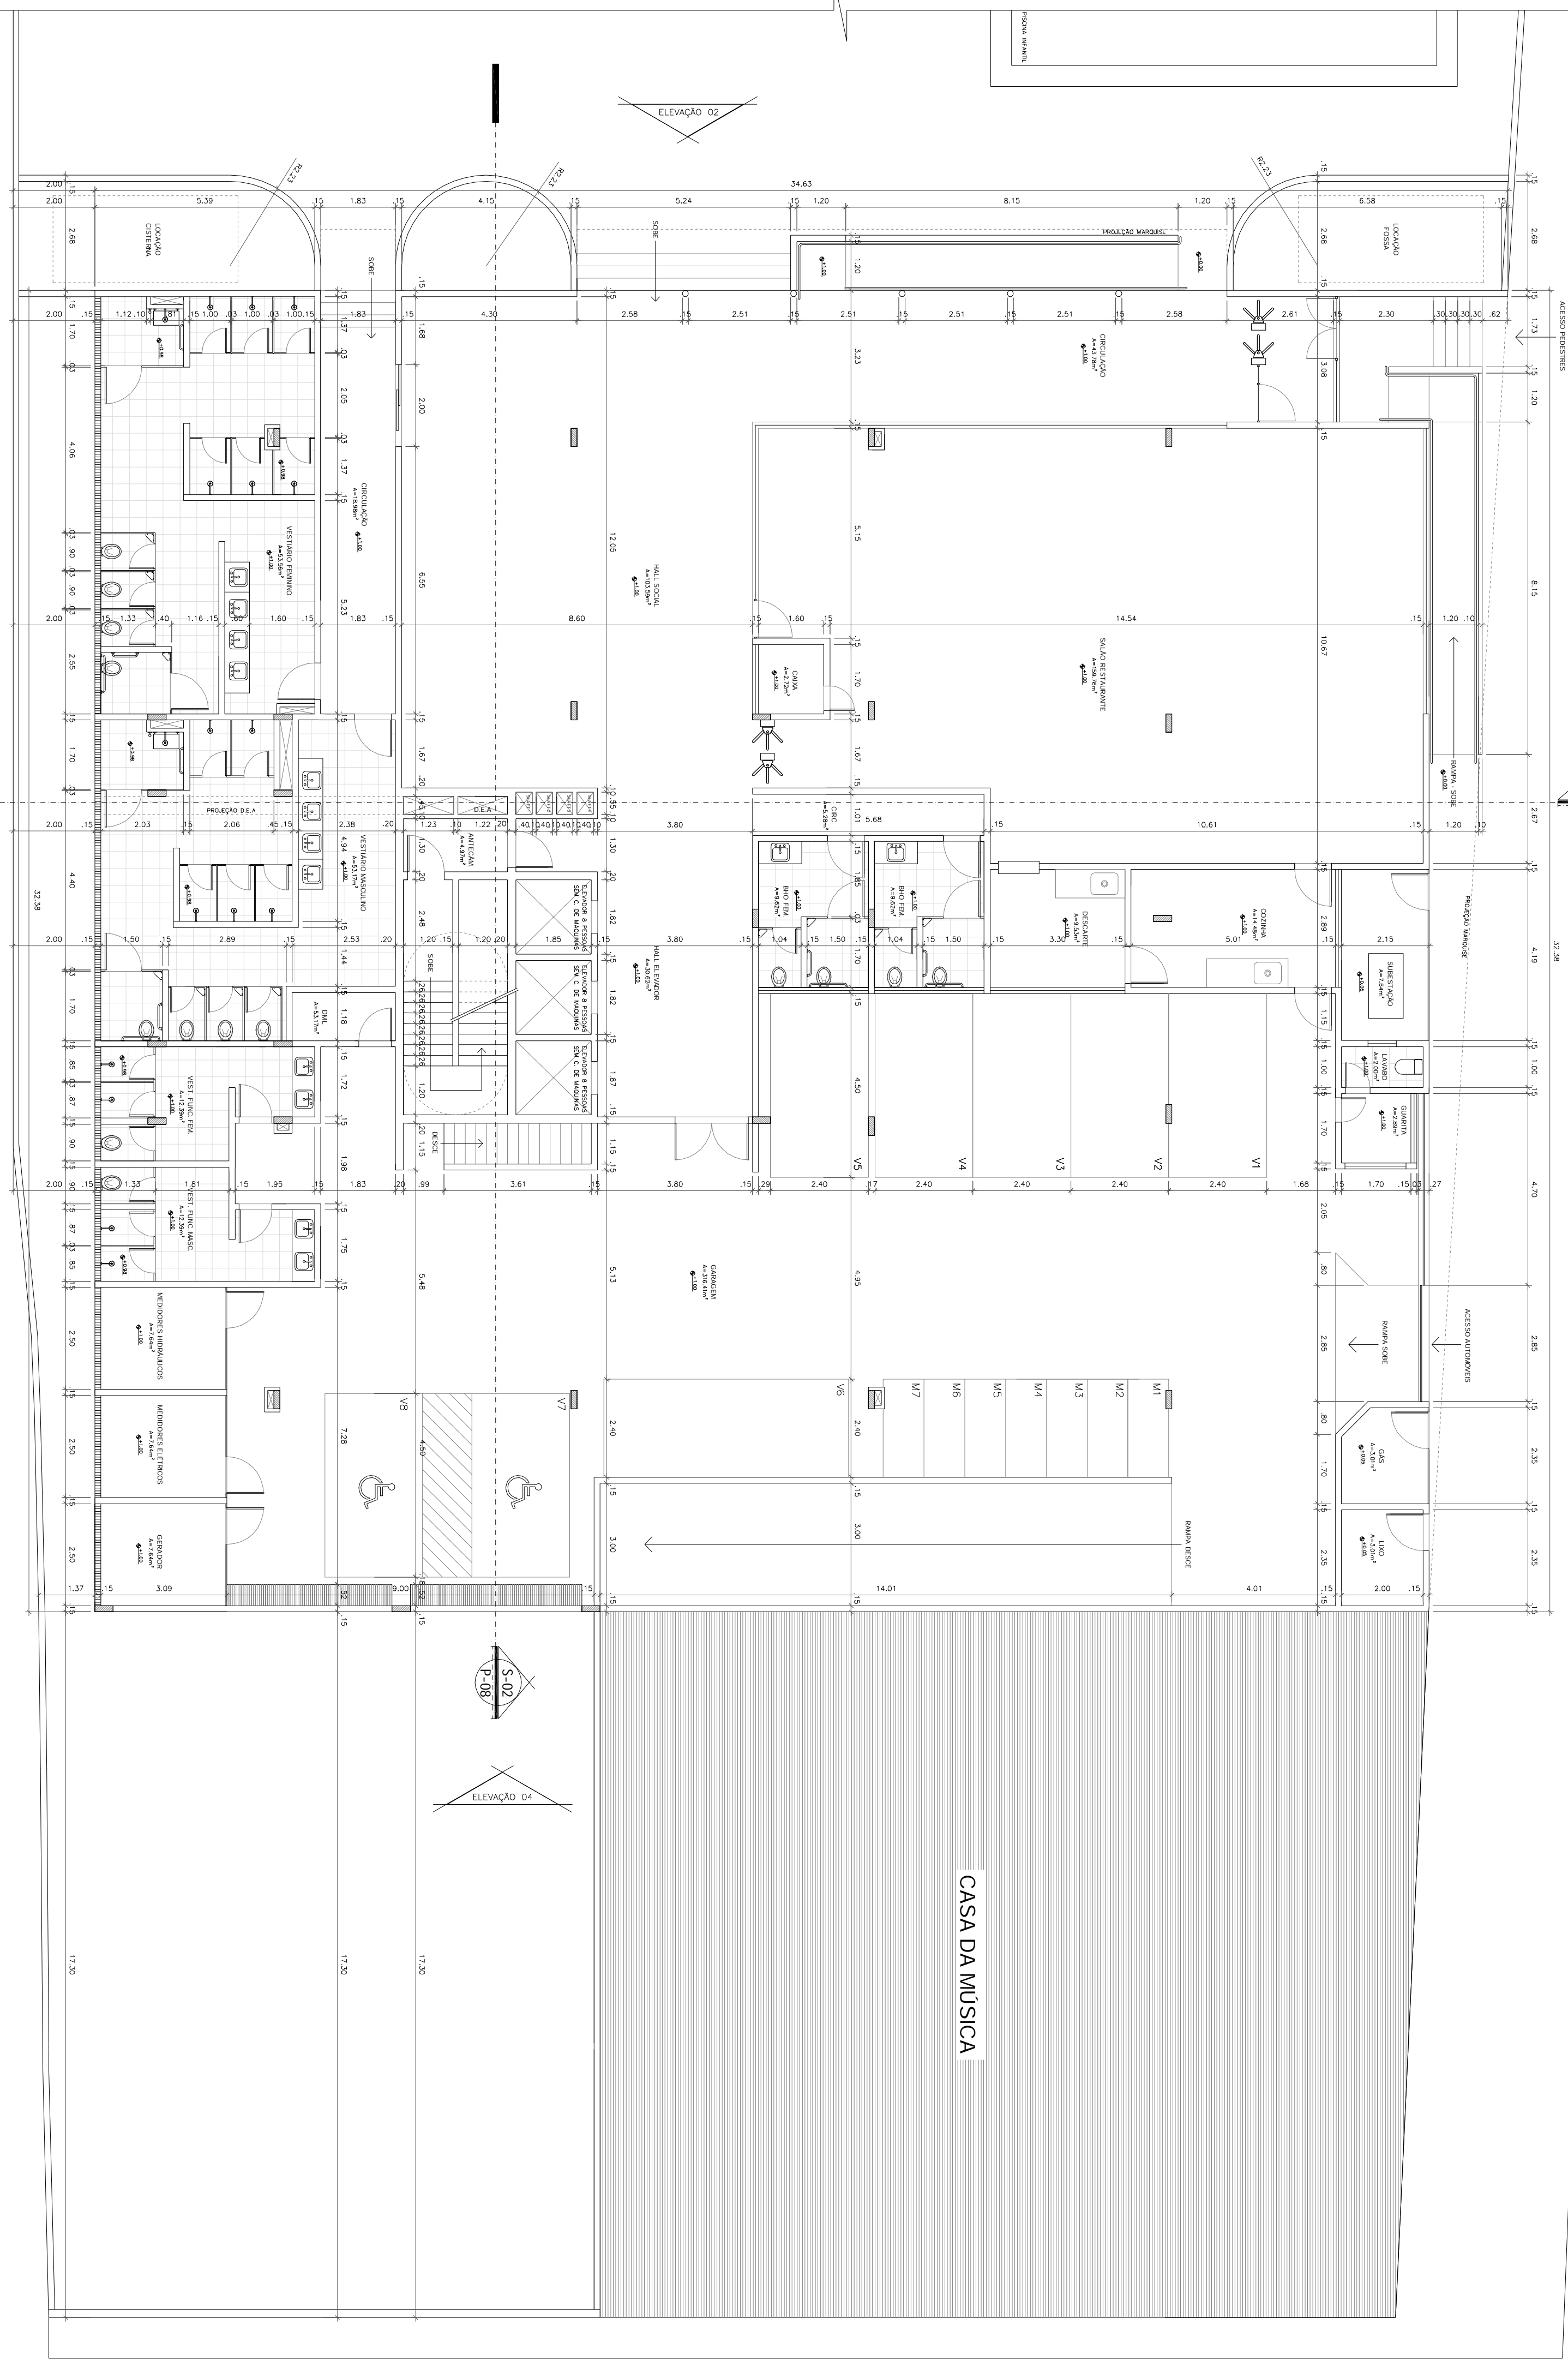

CASA DA MÚSICA

PROPRIETARIO  
 AUTORIA DO PROJETO

<p>SERVIÇO SOCIAL DO COMÉRCIO                  INSTITUTO DE EDUCAÇÃO, CULTURA E ESPORTE</p>		<p>SESC DOCA</p>	
<p>ARQUITETÔNICO • EXECUTIVO</p>			
CONTÉUDO	PLANTA BAIXA PAVIMENTO TERREO	ÁREA CONSTRUIDA	
CDAD	MARCOS LOUREIRO	DATA	MAIO 2016
		ESCALA	INDICADA
		FOLHA Nº	03/12