

LOGOMARCA EM ACM E ACRÍLICO NAS CORES PADRÃO SESC ILUMINADO COM LED INTERNO

BRISE COLMÉIA NA COR CINZA CLARO

PASTILHA DE PORCELANA 6X6cm NA COR AMARELA

REVESTIMENTO EM ACM COM PLACAS CORTADAS NO TAMANHO CONFORME PAGINAÇÃO - INSTALAÇÃO SOBRE ESTRUTURA METÁLICA AFASTADA 40cm DO CORPO DA EDIFICAÇÃO

PASTILHA DE PORCELANA 6X6cm NA COR BRANCA

GUARDA-CORPO METÁLICO EM PERFIL CIRCULAR NA COR BRANCA

FECHAMENTO EM VIDRO INSULADO (DUPL0) INCOLOR

GUARDA-CORPO METÁLICO EM PERFIL CIRCULAR NA COR BRANCA

PASTILHA DE PORCELANA 6X6cm NA COR BRANCA

MURO PARA RUA SEN. MANOEL BARATA


PASTILHA DE PORCELANA 6X6cm NA COR BRANCA

CALÇADA

REVESTIMENTO EM ACM COM PLACAS CORTADAS NO TAMANHO CONFORME PAGINAÇÃO - INSTALAÇÃO SOBRE ESTRUTURA METÁLICA AFASTADA 40cm DO CORPO DA EDIFICAÇÃO

PASTILHA DE PORCELANA 6X6cm NA COR BRANCA

FECHAMENTO EM PERFIL METÁLICO VAZADO NA COR BRANCA

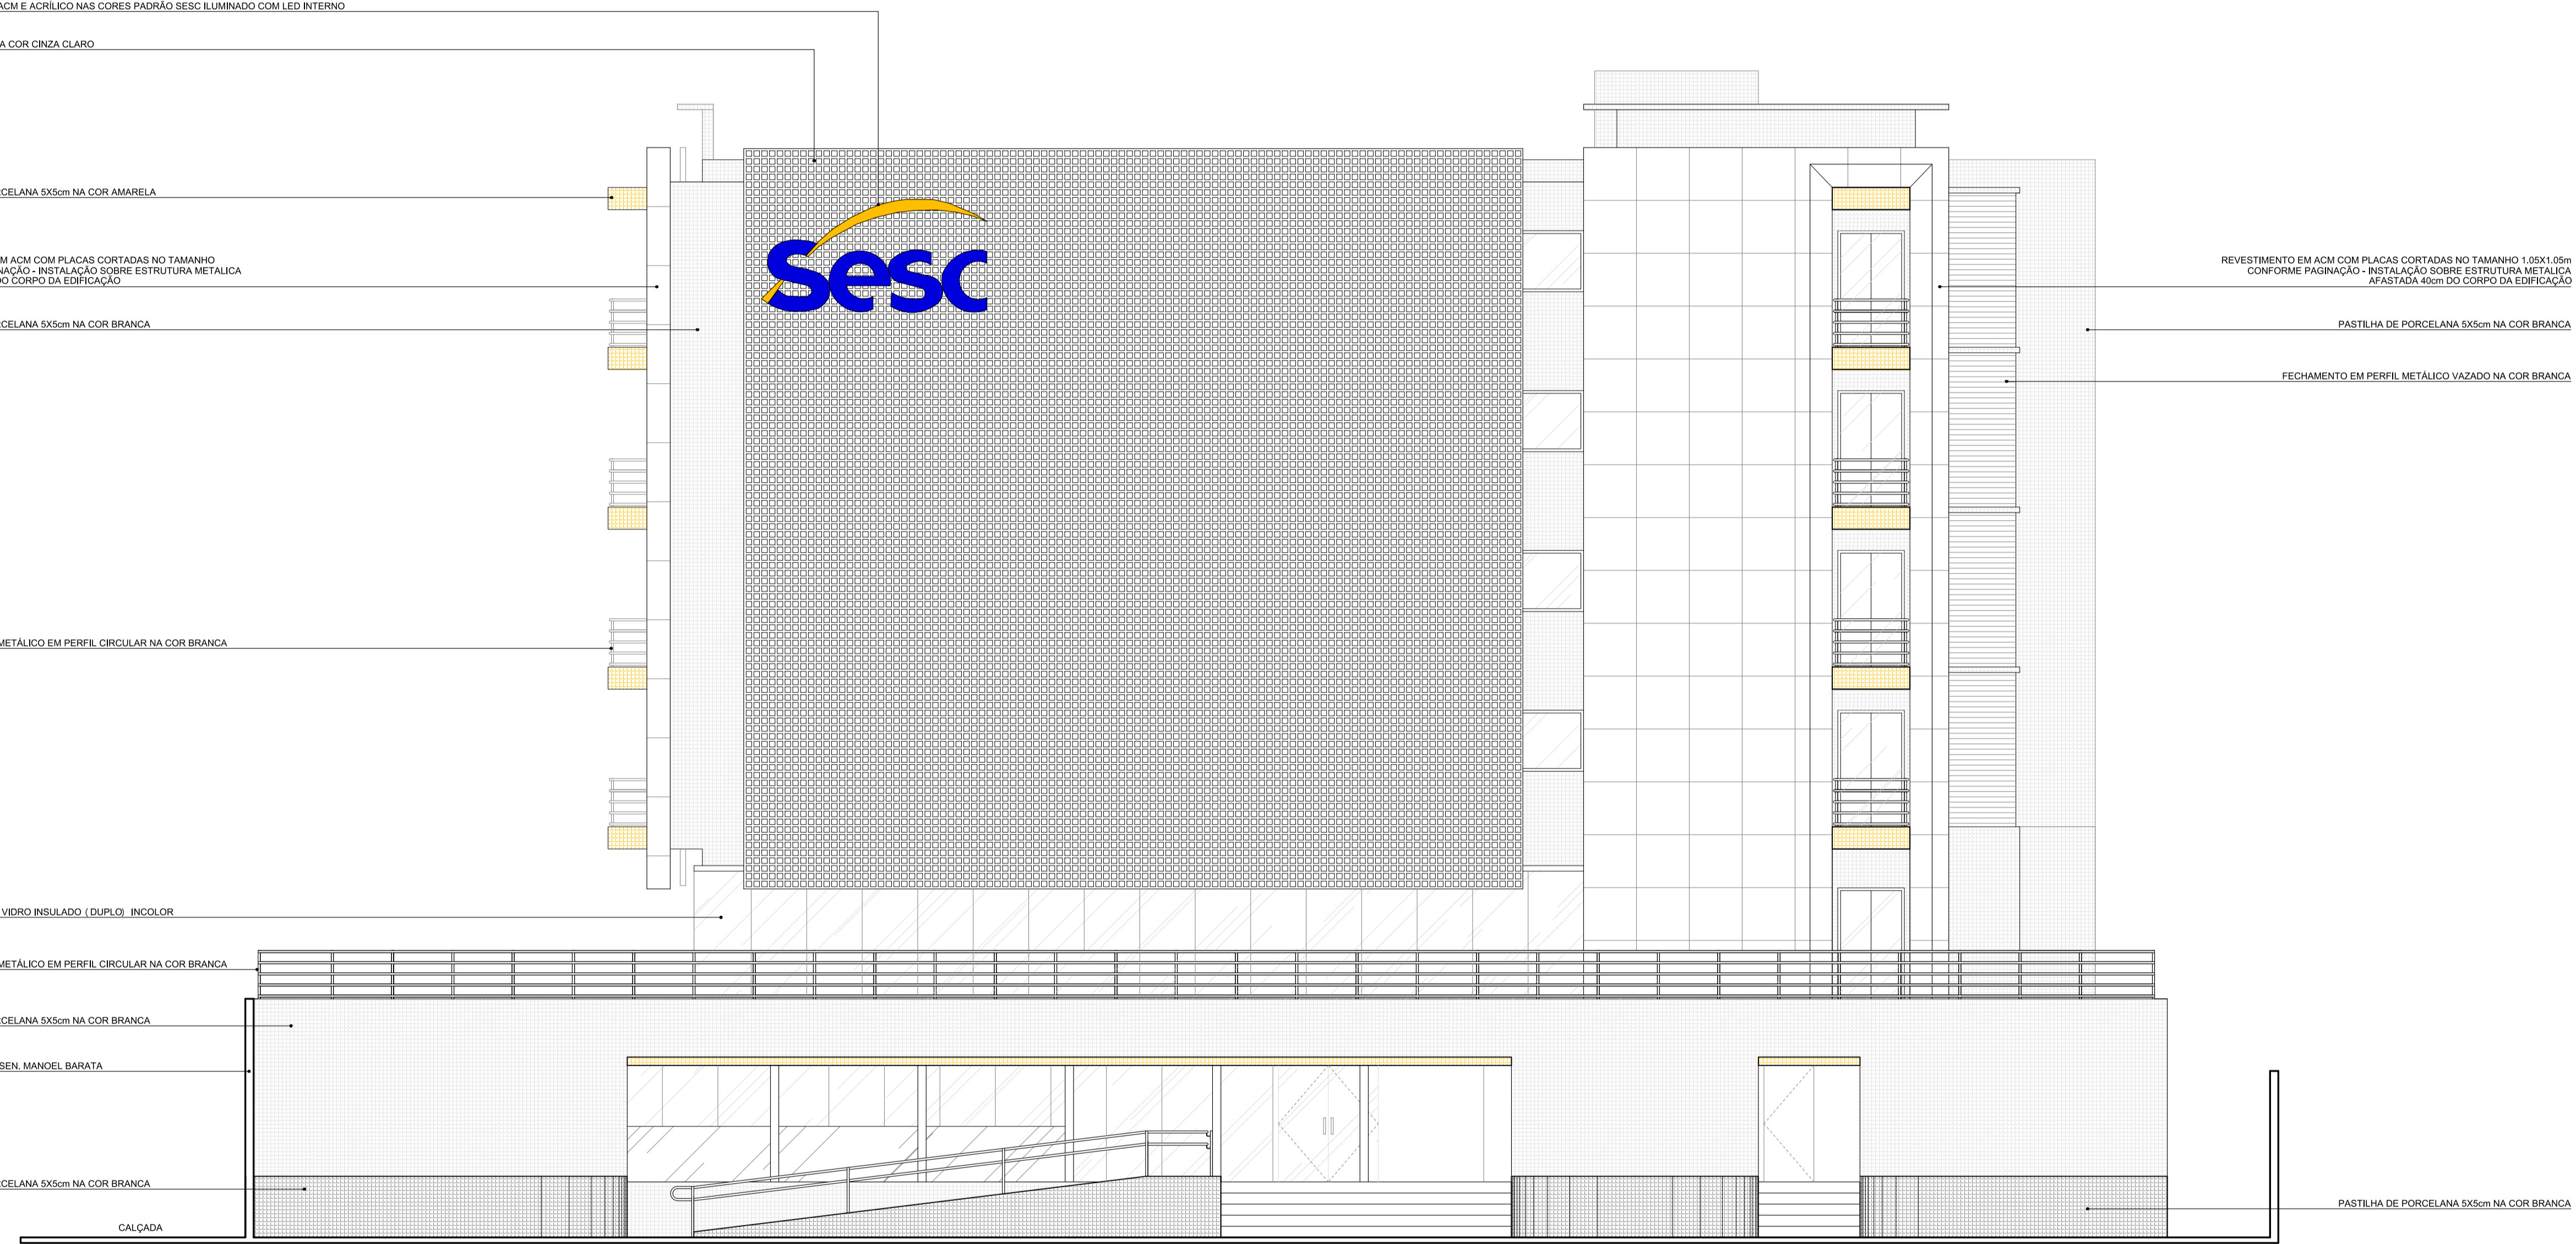

ELEVAÇÃO 02

ESC: 1/75

PROPRIETÁRIO

AUTORIA DO PROJETO

Observações:

 SERVIÇO SOCIAL DO COMÉRCIO DEPARTAMENTO REGIONAL DO ESTADO DO PARÁ <small>PLA ABSE DE VAREZINHO, 359 - 8º e 9º ANDAR BELÉM - PA</small>		SESC DOCA <small>PLA BRASOR MANOEL BARATA Nº 1473 - RUA BELÉM - PA</small>
ARQUITETÔNICO • EXECUTIVO		FOLHA Nº 10/12
CONTEÚDO ELEVAÇÃO 02	ÁREA CONSTRUÍDA --	
CAD MARCOS LOUREIRO	DATA MAIO, 2016	ESCALA INDICADA