


ELEVAÇÃO 01

ESC: 1/100

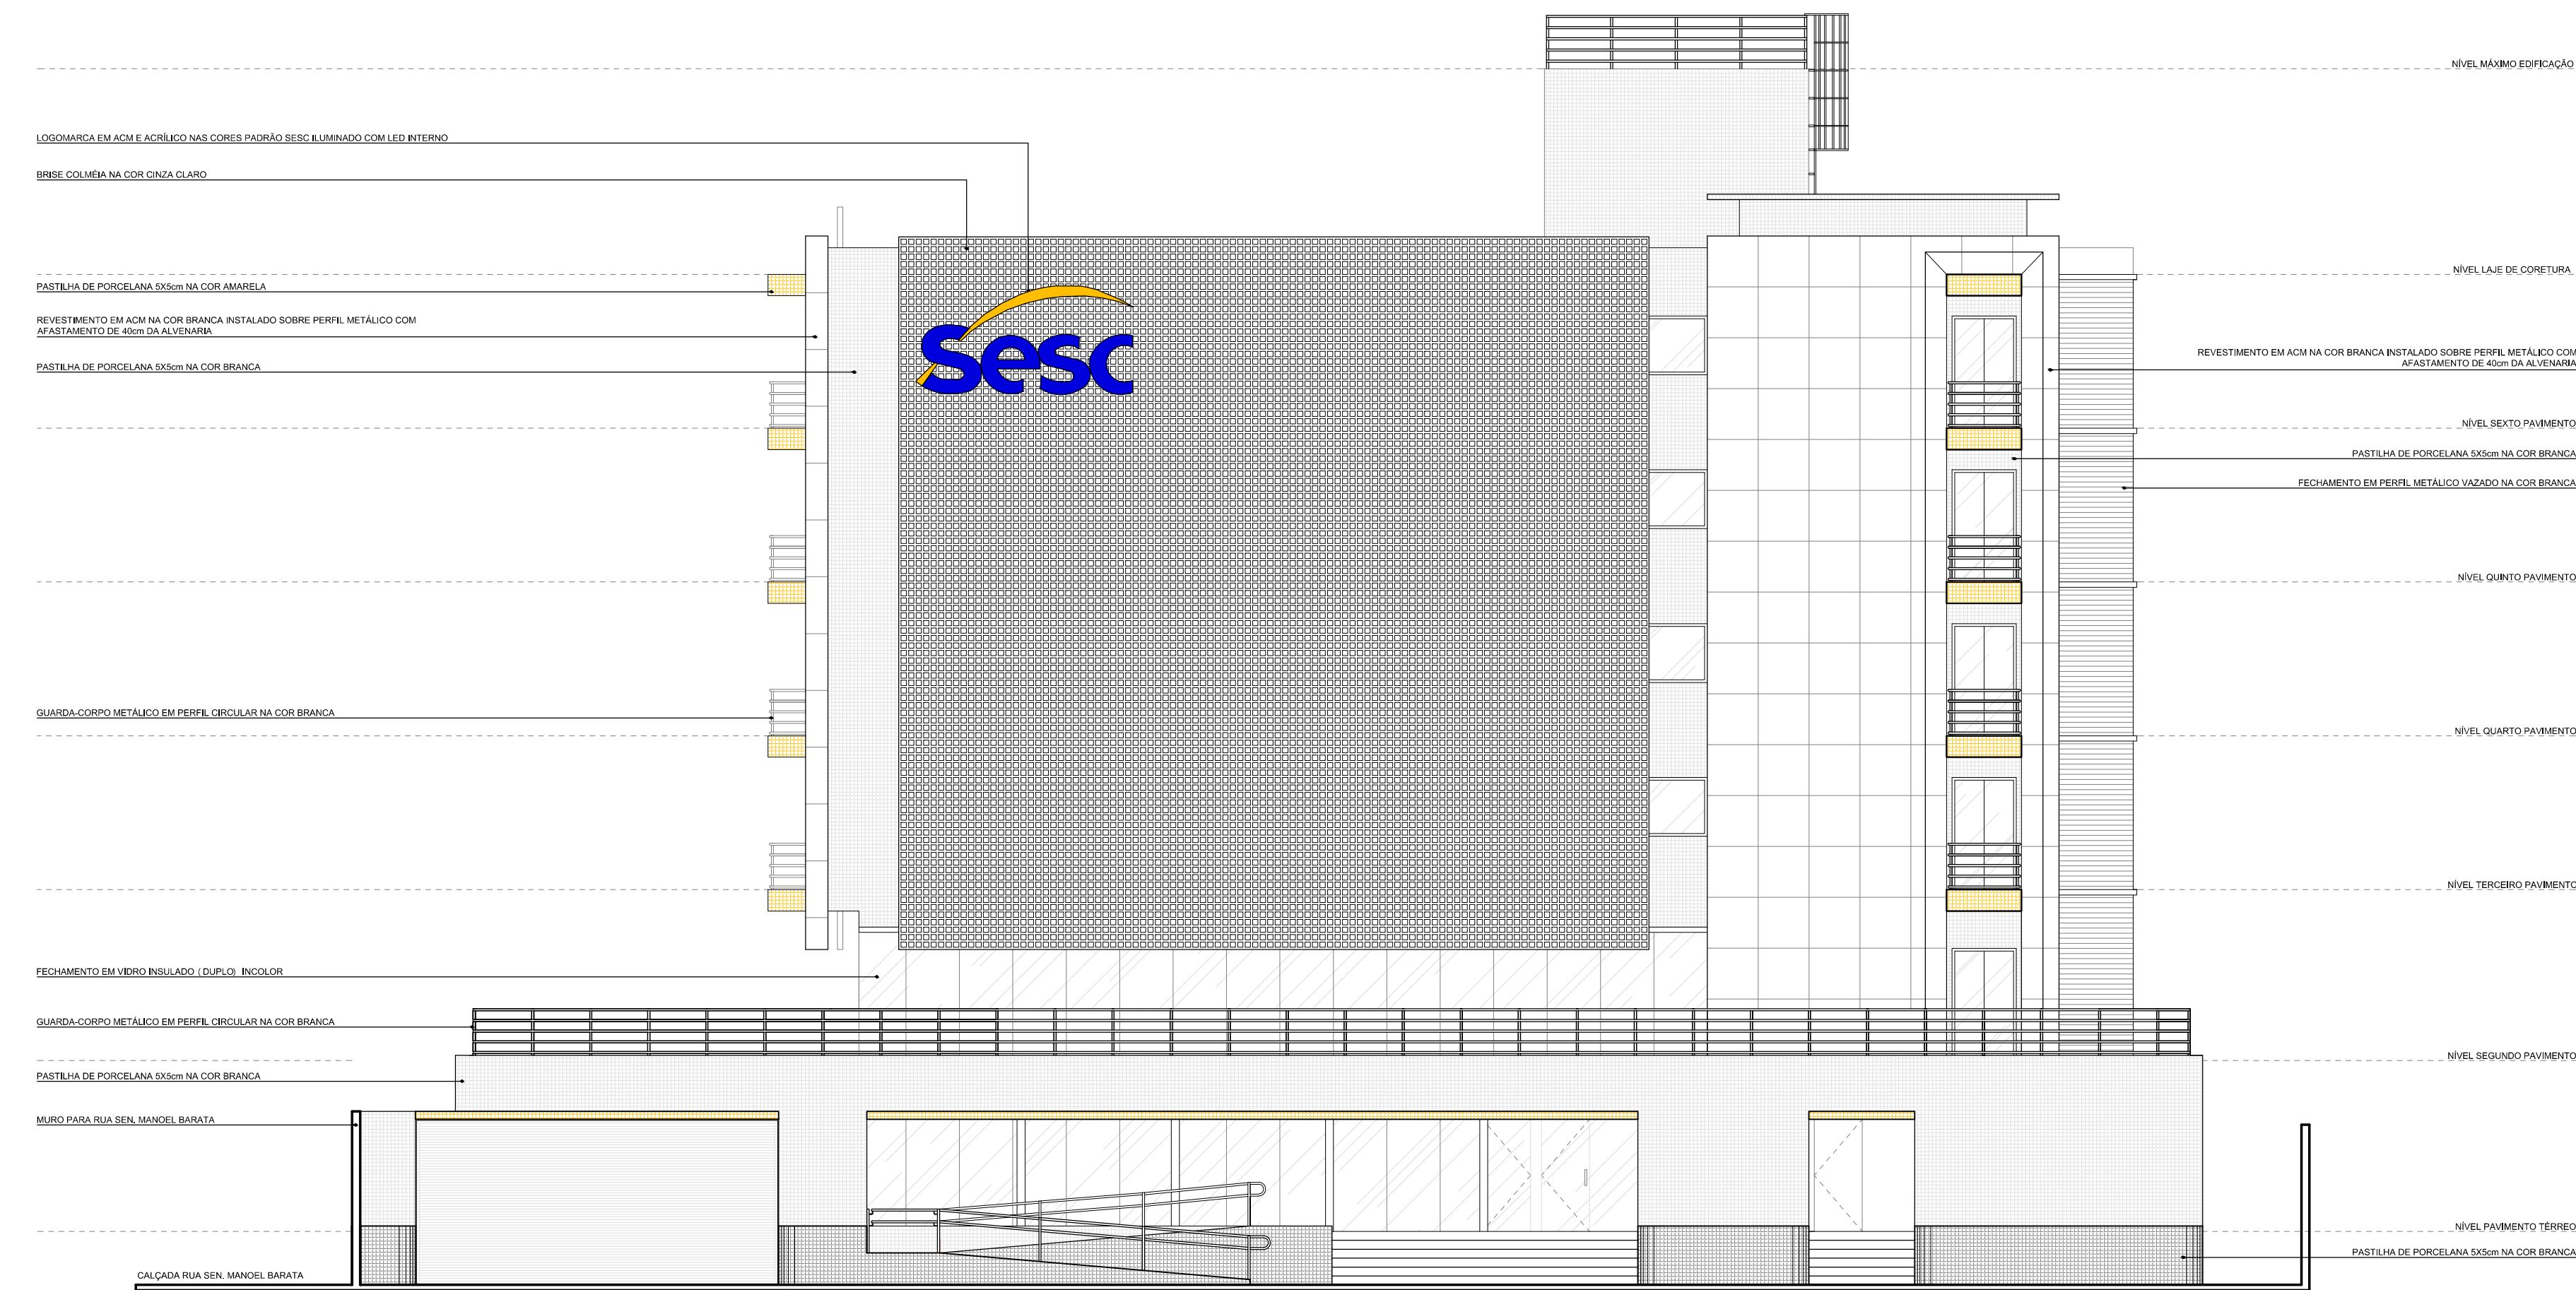

ELEVAÇÃO 02

ESC: 1/100

Observações:

PROPRIETÁRIO

AUTORIA DO PROJETO



SERVIÇO SOCIAL DO COMÉRCIO
DEPARTAMENTO REGIONAL DO ESTADO DO PARÁ

RUA ASSIS DE MENDONÇA, 389 - P. 4º - V. 1º ANDAR
BELÉM - PA

SESC DOCA

RUA SENADOR MARCEL BARATA Nº 1815 - PRÉDIO
SOLAR - PA

ARQUITETÔNICO • EXECUTIVO

CONTEÚDO
ELEVACÃO 01 E 02

ÁREA CONSTRUÍDA
--

CAD
MARCOS LOUREIRO

DATA
FEVEREIRO 2018

ESCALA
INDICADA

FOLHA Nº

17/18