


ANO	EDICAO
F01	01
F02	02
F03	03
F100	100

# PLANTA BAIXA - SUBSOLO (REDE DE ESGOTO)

## ESC:1/75

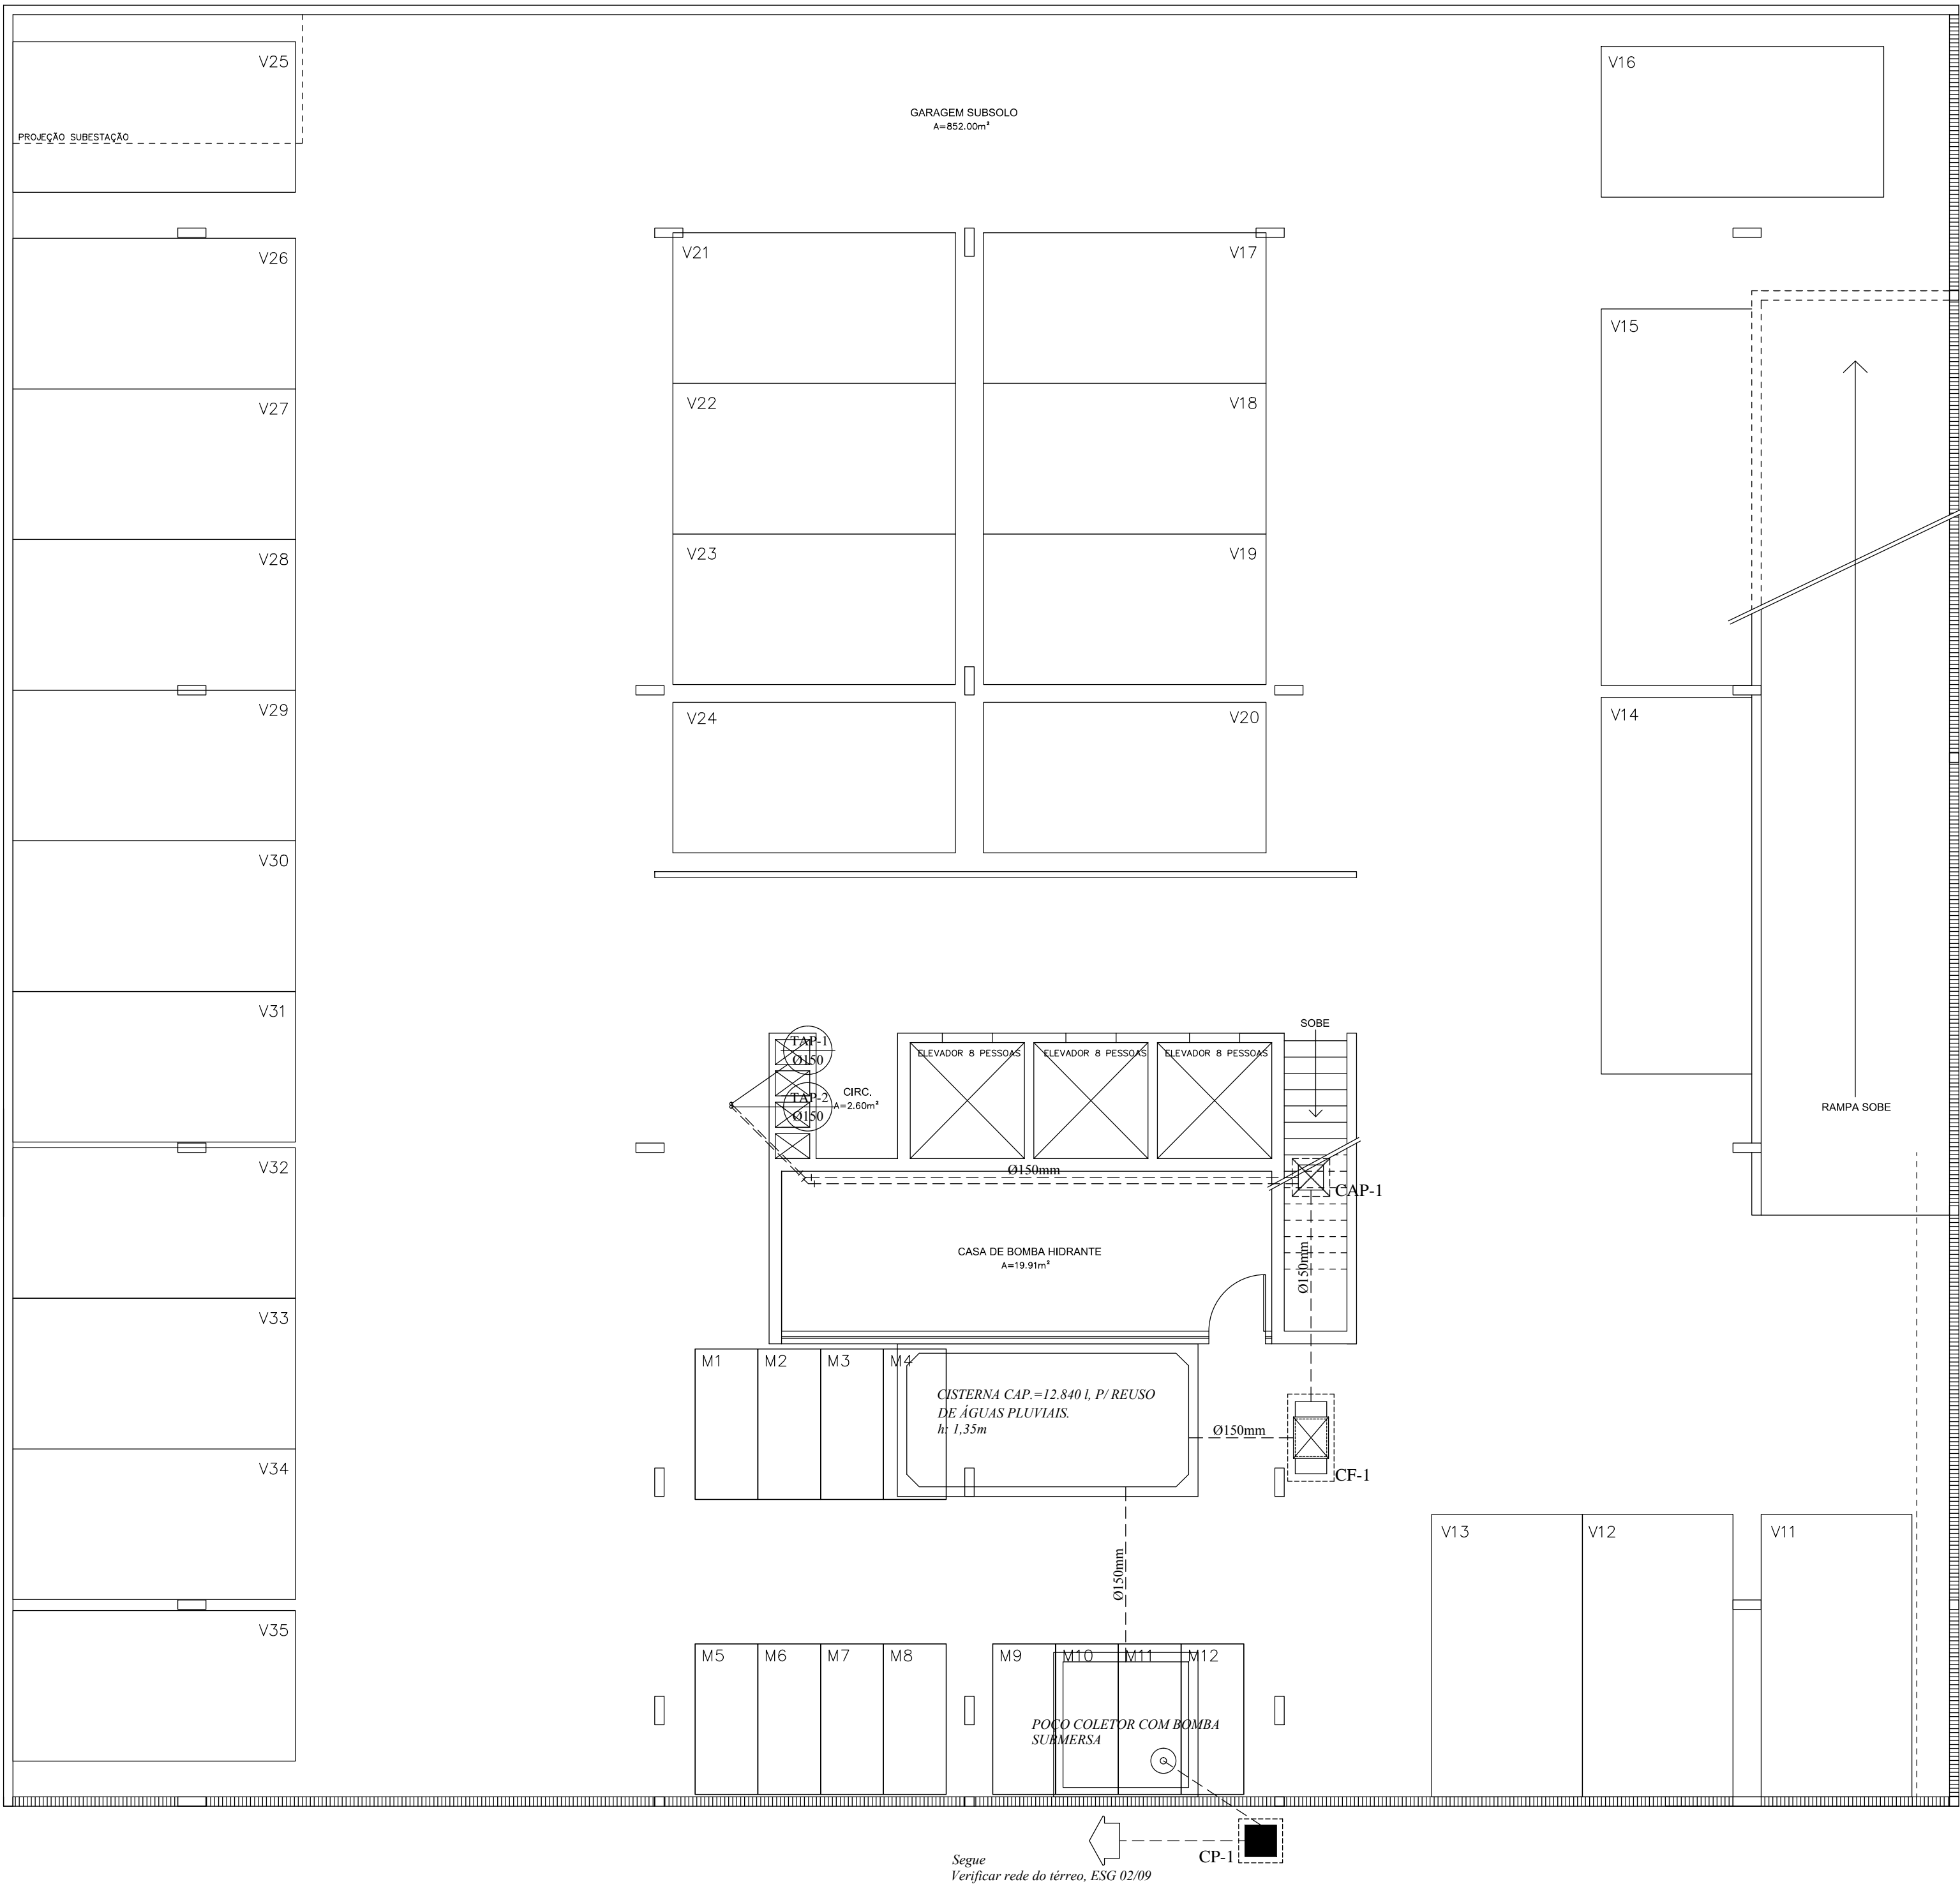

### NOTAS GERAIS

LEGENDA 01:  
TG-01: Tubulação de queda.  
TV-01: Tubulação de ventilação.  
TAP-01: Tubulação de águas pluviais.

CONVENÇÕES:  
Tubulação de esgoto primário.  
Tubulação de esgoto secundário.  
Tubulação de ventilação.


CI - Caixa de inspeção.

CP - Caixa de passagem.

CAP - Caixa de águas pluviais.

CAPG - Caixa de águas pluviais com greiha.

CF - Caixa separadora de folhas.

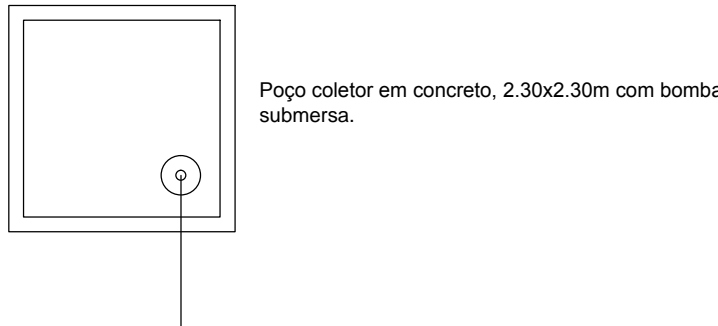

Subsolo  
PVC Soldável branco

Quant.	Und.	Descrição	Dimensão
31,45	m	Tubo PVC Soldável branco	150mm
5	pc	Joelho 90	150mm
1	pc	Joelho 45	150mm

ITEM	REVISÃO (CONTEÚDO)	RESPONS.	DATA

PROPRIETÁRIO: SERVIÇO SOCIAL DO COMÉRCIO - SESC

AUTOR DO PROJETO: ENG° CIVIL E ARQ ALEXANDRE DE MORAES FERREIRA - CREA/PA 4393D

CO-AUTOR DO PROJETO: ARQUITETA NEIRE M° MENDES FERREIRA - CAU/BR A 114504-5

PREFEITURA	BOMBEIROS
	DEMAIS ÓRGÃOS

PROPRIETÁRIO:			SERVIÇO SOCIAL DO COMÉRCIO - SESC		
PROJETO:			CONSTRUÇÃO ED. 06 PAVIMENTOS DA UNIDADE DOCA		
DISCIPLINA:			HIDROSSANITÁRIO - REDE DE ESGOTO		
FASE:			EXECUTIVO		
CONTEÚDO:			PLANTA BAIXA - ESGOTO		
DISCIPLINA:			PRANCHAS:		
TOTAL:			ESG 01/09		
ENDEREÇO:			RUA SENADOR MANOEL BARATA Nº 1873 - REDUTO - BELEM/PA		
AUTORES:			ENG° CIVIL E ARQ ALEXANDRE DE MORAES FERREIRA - CREA/PA 4393D		
RESPONSÁVEL TÉCNICO:			VISTO:		
ESCALA:			DATA:		
INDICADA			JUNHO-2018		
REVISÃO:			001		
DESENHO:			GRÁFICO:		
ZACQUEU LOPES					