


PLANTA BAIXA - 3º PAVIMENTO(LUMINOTÉCNICO)
ESC:1/75

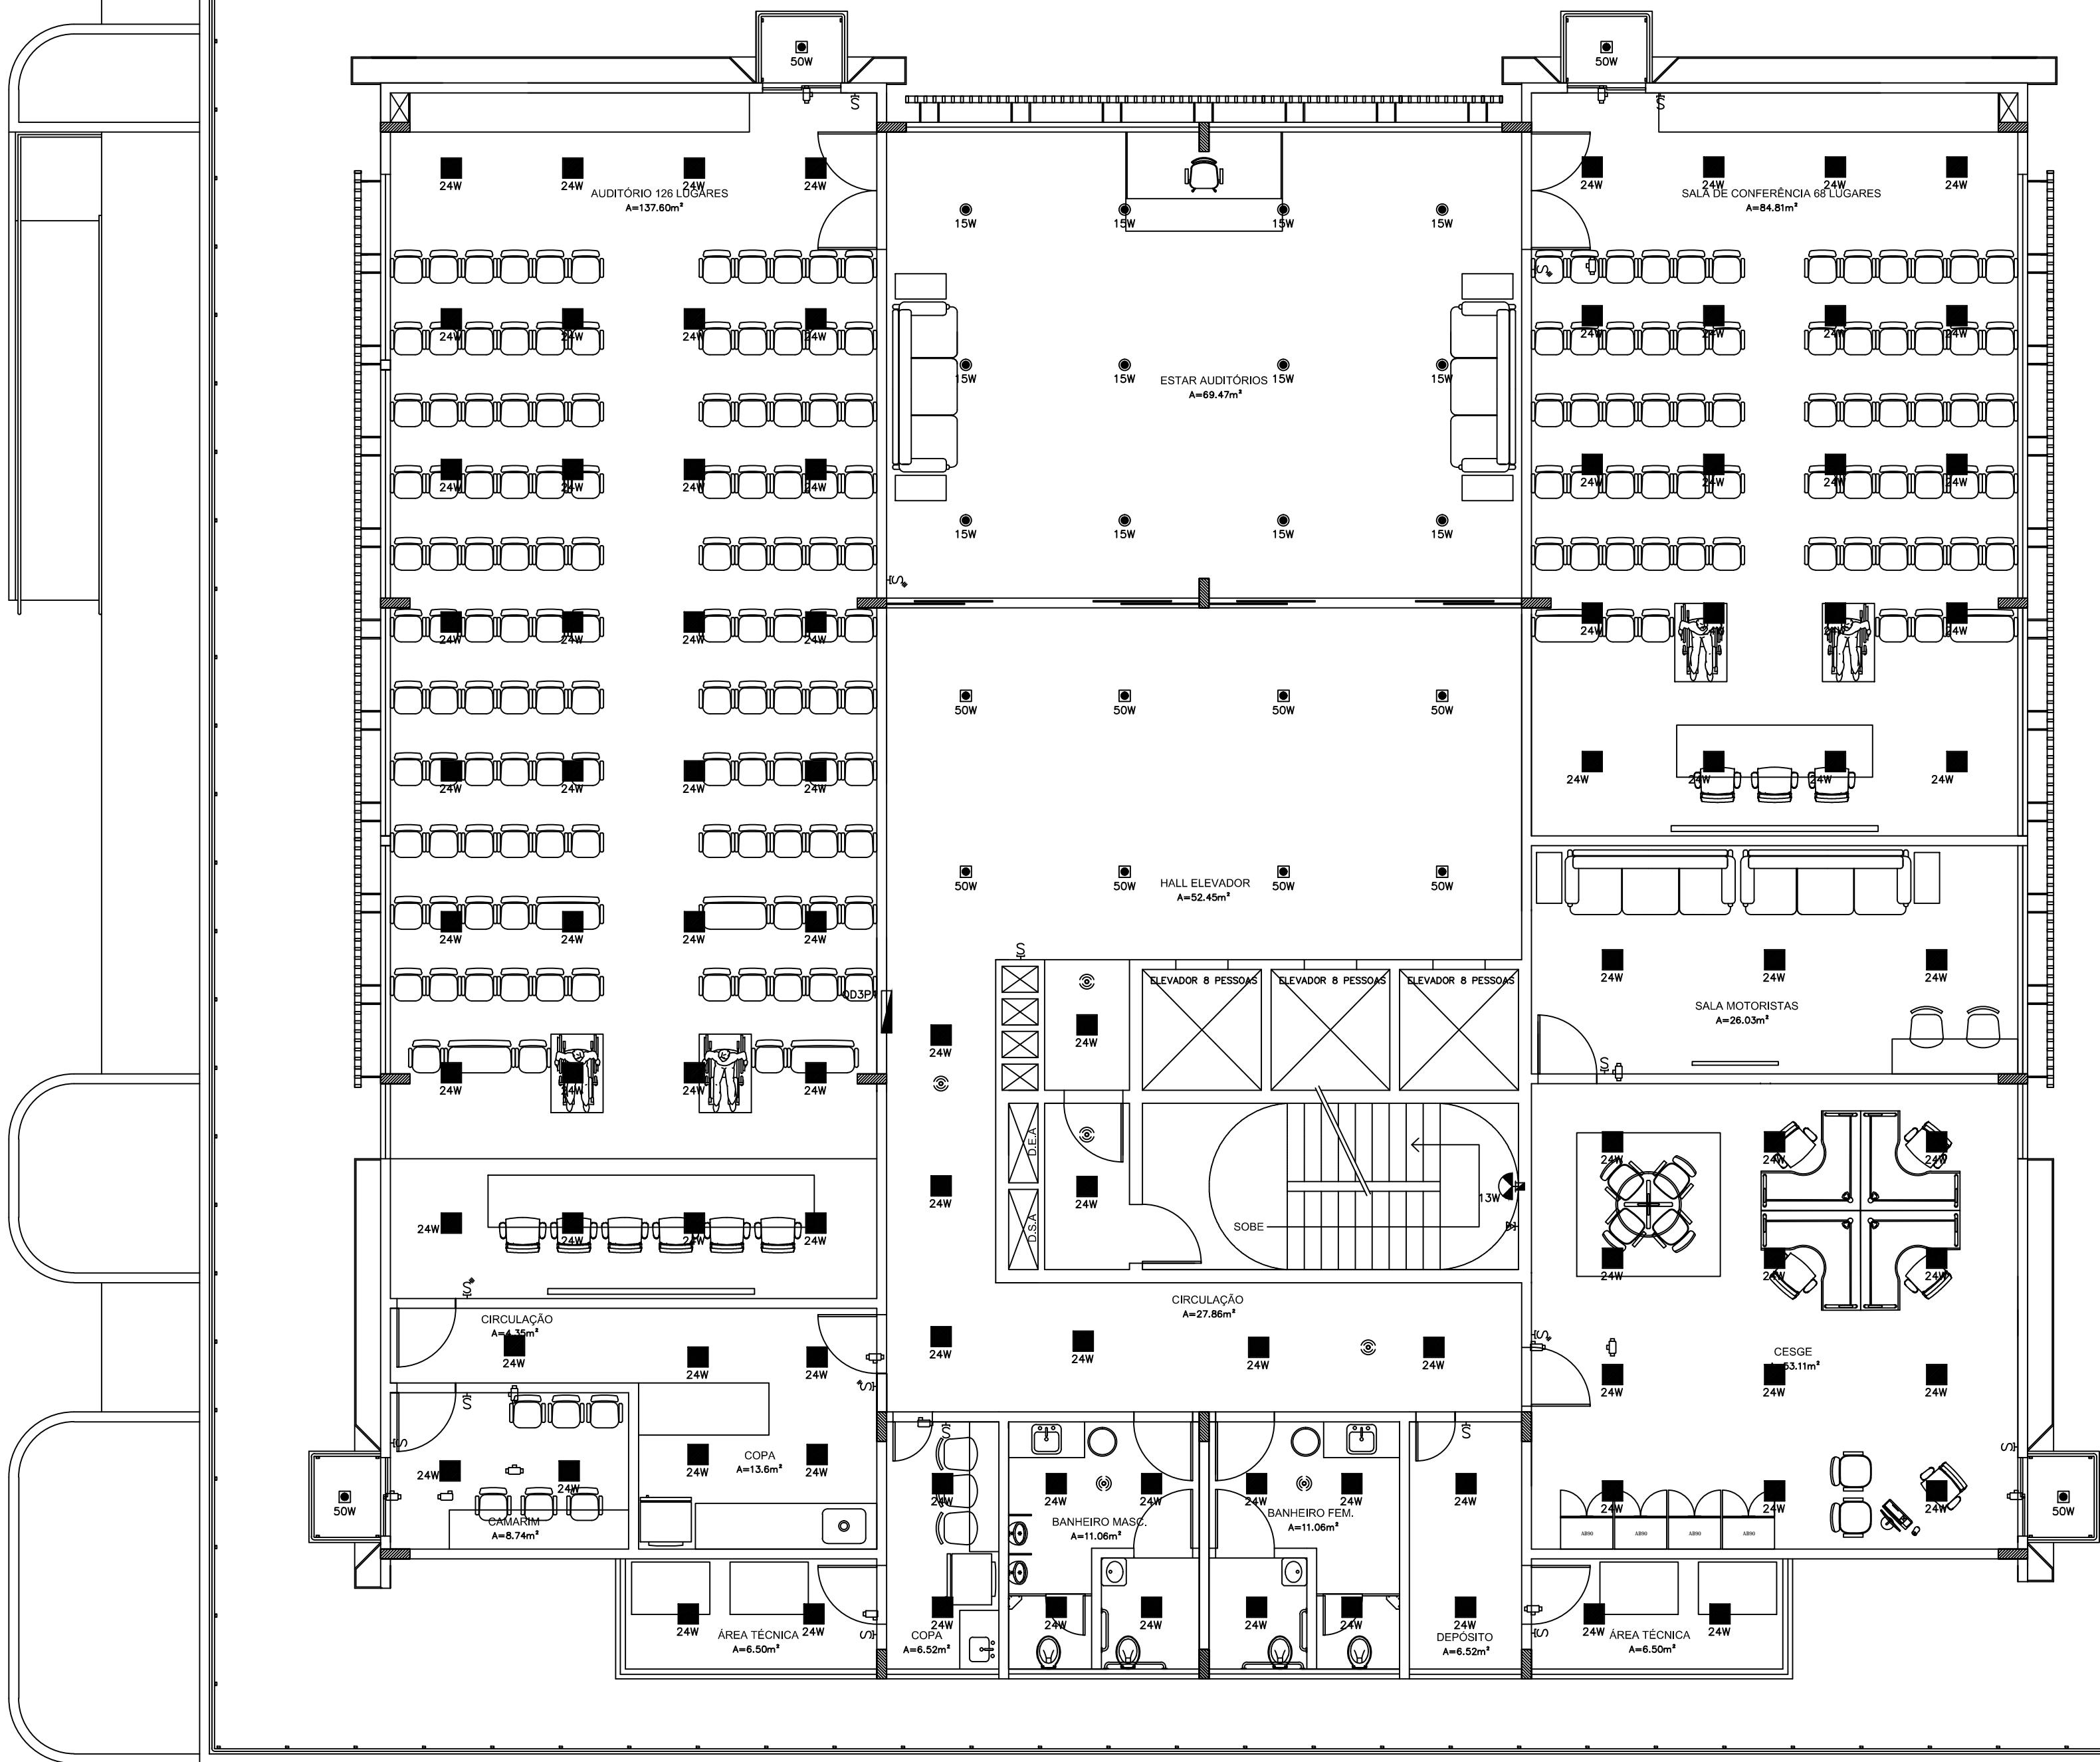

CASA DA MÚSICA

CASARÃO SESC

LEGENDA	
	LUMINÁRIA BLINDADA EQUIPADA COM LAMPADA DE 20W
	LUMINÁRIA QUADRADA DE LED DE EMBUTIR EM FORRO DE GESSO OU MODULADO COM PERFIL T 24W 30x30CM EM CX. OCTOGONAL F.M 4X4
	LUMINÁRIA FIT EQUIPADA COM LÂMPADA TUBULAR DE LED DE 22W MODELO A ESCOLHER
	LUMINÁRIA QUADRADA DE LED DE EMBUTIR EM FORRO DE GESSO OU MODULADO COM PERFIL T 13W 18x18CM EM CX. OCTOGONAL F.M 4X4
	LUMINÁRIA QUADRADA DE EMBUTIR EM PAREDE TIPO BALIZADOR LED 3W EM CAIXA 4X2
	LUMINÁRIA CIRCULAR DE EMBUTIR TIPO SPOT COM FOCO FIXO PARA 1 LED
	LUMINÁRIA QUADRADA DE EMBUTIR COM FOCO ORIENTÁVEL AR70
	ARANDELA PARA USO EXTERNO, EQUIPADA COM LAMPADA PL 13W EM CX 4X2 A 1.30 M DO PISO ACABADO

ITEM	REVISÃO (CONTEÚDO)	RESPONS.	DATA

PROPRIETÁRIO: SERVIÇO SOCIAL DO COMÉRCIO - SESC

AUTOR DO PROJETO: ENGº ELETRICISTA RODOLFO SOUZA RAMOS - CREA/PA 18019D

DESENV. DO PROJETO:

PREFEITURA	BOMBEIROS
	DEMAIS ÓRGÃOS

PROPRIETÁRIO:		SERVIÇO SOCIAL DO COMÉRCIO - SESC		
 engenharia , arquitetura & paisagismo ltda. FONE:(91) 3244-5726e-mail: abicbk@nautilus.com.br	PROJETO:	CONSTRUÇÃO ED. 06 PAVIMENTOS DA UNIDADE DOCA		
	DISCIPLINA:	LUMINOTÉCNICO		
	FASE:	EXECUTIVO		
	CONTEÚDO:	PLANTA BAIXA - 3º PAVIMENTO (LUMINOTÉCNICO)		DISCIPLINA
	ENDEREÇO:	RUA SENADOR MANDEL BARATA Nº 1873 - REDUTO - BELÉMPA		PRANCHA
	AUTORES:	ENGº ELETRICISTA RODOLFO SOUZA RAMOS - CREA/PA 18019D		TOTAL
	RESPONSÁVEL TÉCNICO:			
ESCALA:	DATA:	REVISÃO:	DESENV. GRÁFICO:	
INDICADA	JULHO-2018	004	HERYK ALEIXO	

LUM 04/08