


PLANTA BAIXA - SUBSOLO (LUMINOTÉCNICO)  
ESC:1/75

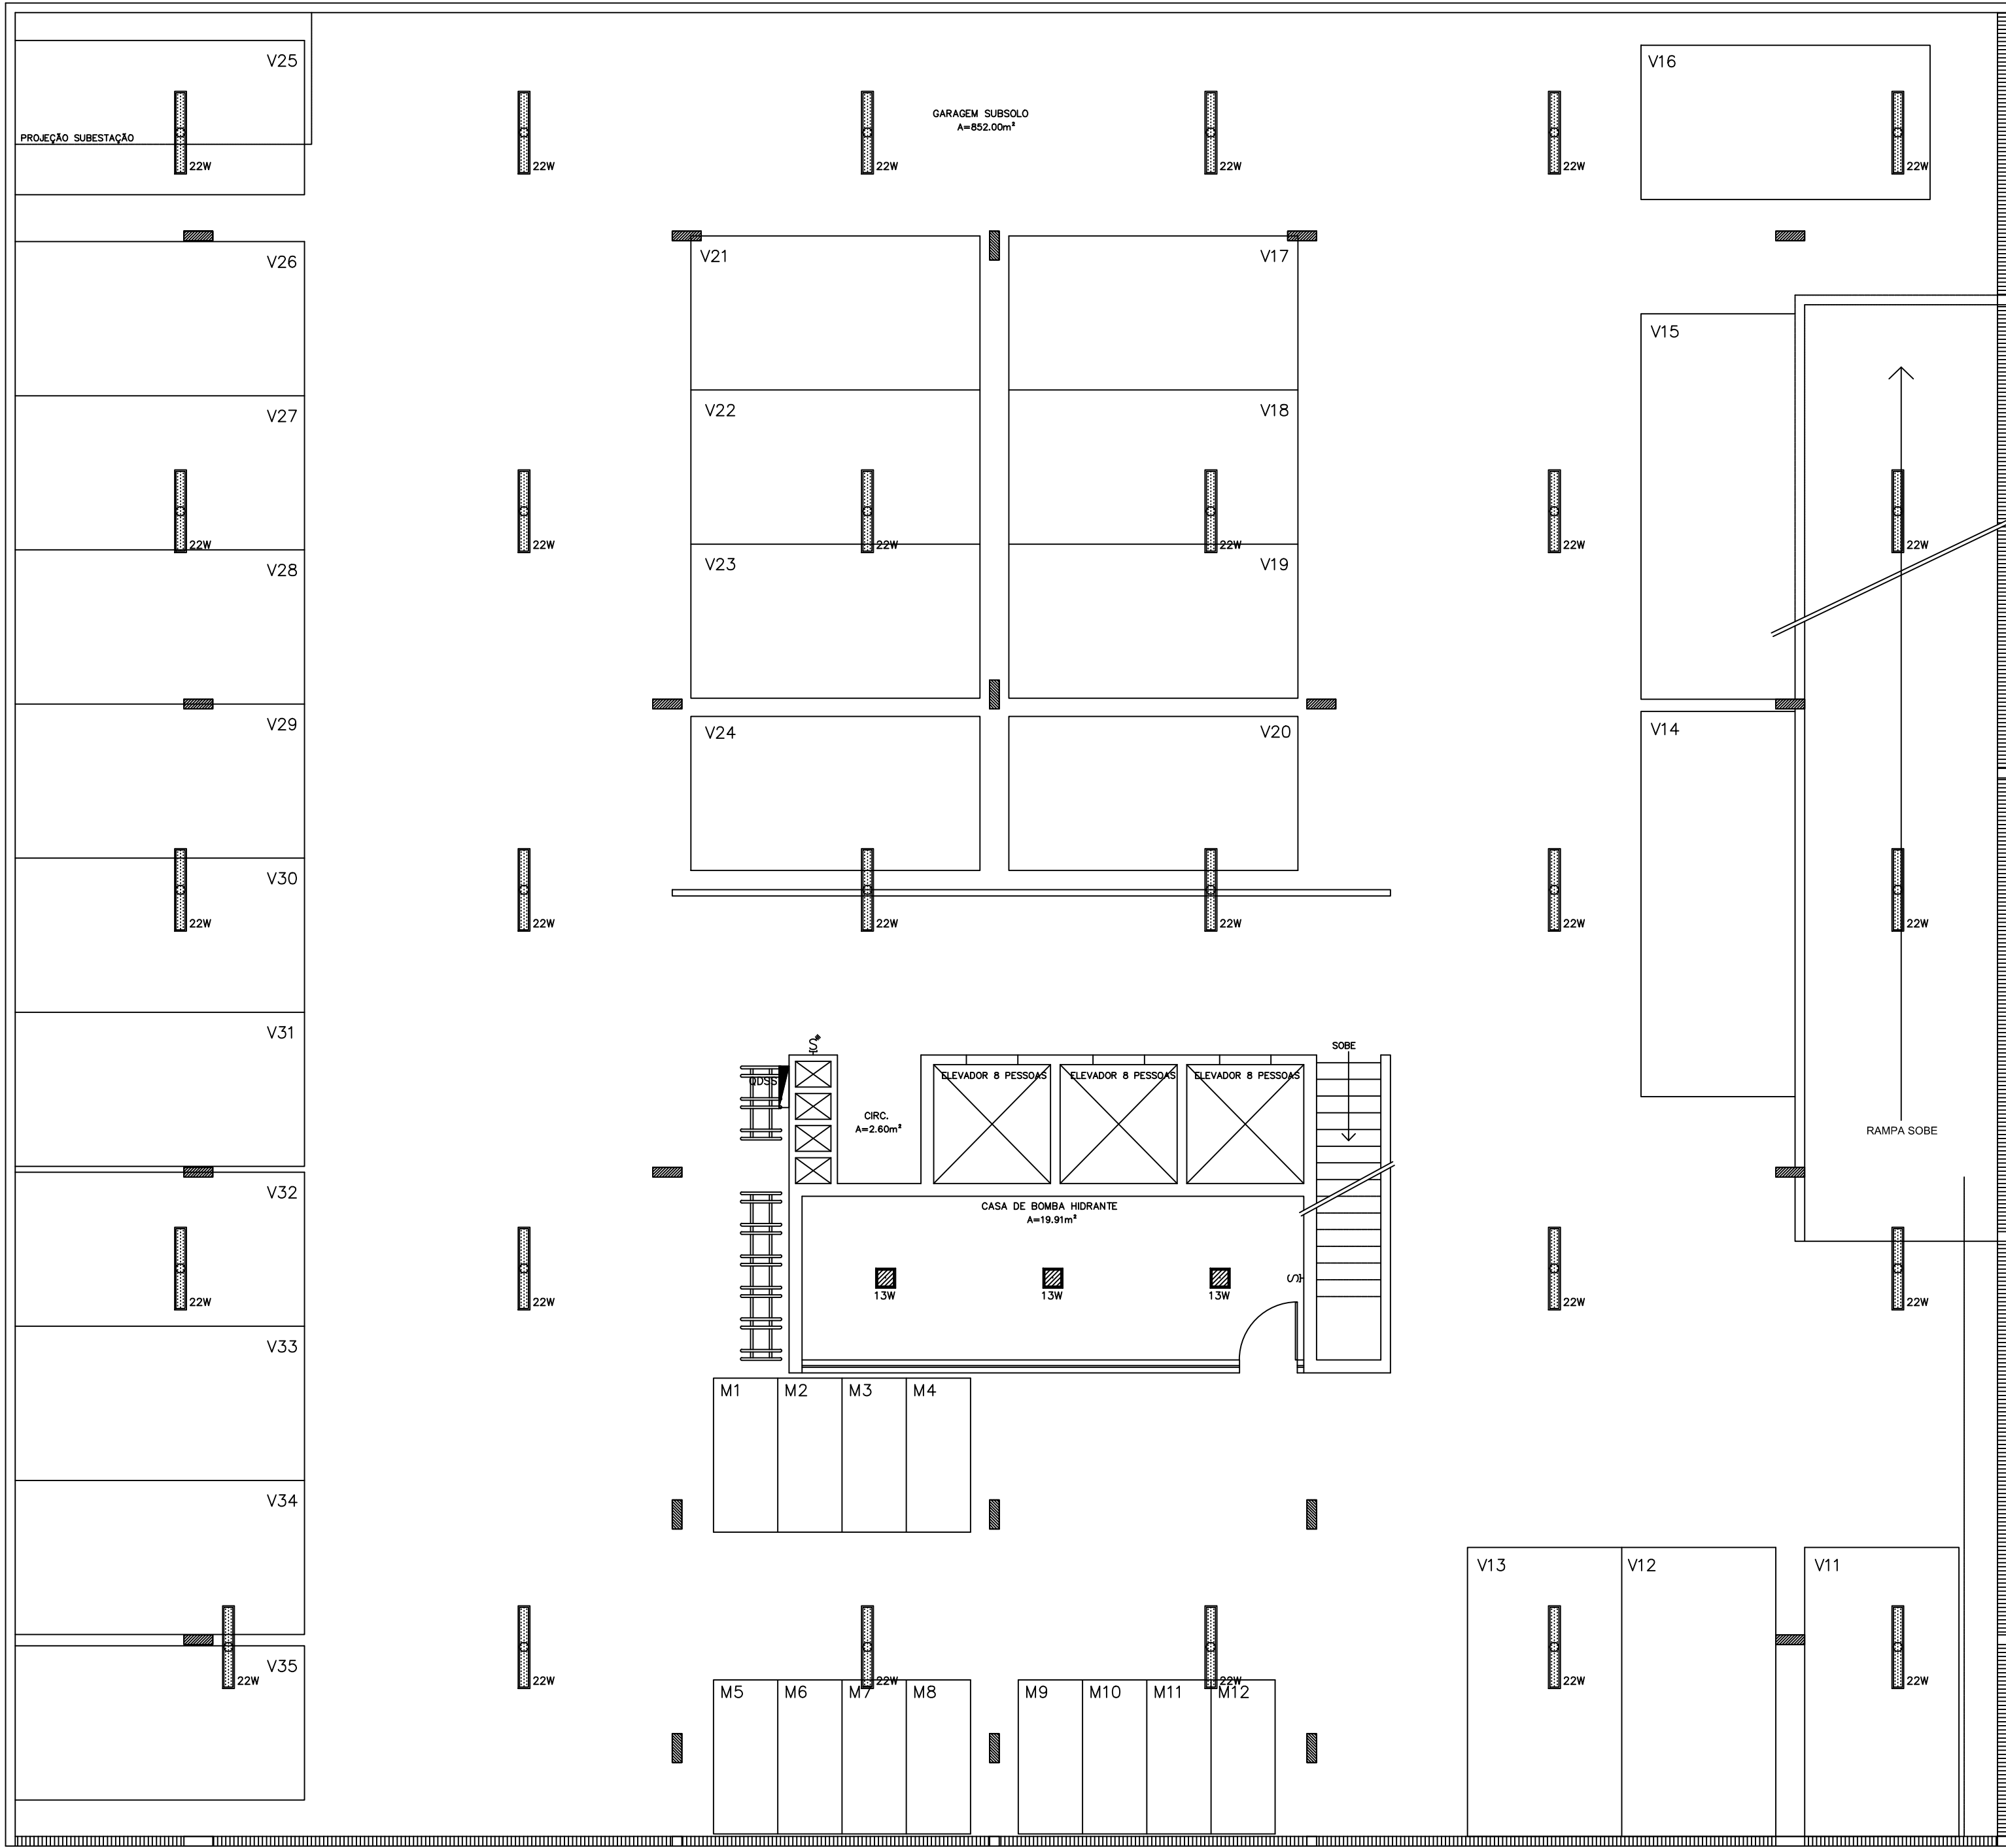

LEGENDA	
	LUMINÁRIA BLINDADA EQUIPADA COM LAMPADA DE 20W
	LUMINÁRIA QUADRADA DE LED DE EMBUTIR EM FORRO DE GESSO OU MODULADO COM PERFIL T 24W 30x30CM EM CX. OCTOGONAL F.M 4X4
	LUMINÁRIA FIT EQUIPADA COM LÂMPADA TUBULAR DE LED DE 22W MODELO A ESCOLHER
	LUMINÁRIA QUADRADA DE LED DE EMBUTIR EM FORRO DE GESSO OU MODULADO COM PERFIL T 13W 18x18CM EM CX. OCTOGONAL F.M 4X4
	LUMINÁRIA QUADRADA DE EMBUTIR EM PAREDE TIPO BALIZADOR LED 3W EM CAIXA 4X2
	LUMINÁRIA CIRCULAR DE EMBUTIR TIPO SPOT COM FOCO FIXO PARA 1 LED
	LUMINÁRIA QUADRADA DE EMBUTIR COM FOCO ORIENTÁVEL AR70
	ARANDELA PARA USO EXTERNO, EQUIPADA COM LAMPADA PL 13W EM CX 4X2 A 1.90 M DO PISO ACABADO

ITEM	REVISÃO (CONTEÚDO)	RESPONS.	DATA

PROPRIETÁRIO: SERVIÇO SOCIAL DO COMÉRCIO - SESC

AUTOR DO PROJETO: ENGº ELETRICISTA RODOLFO SOUZA RAMOS - CREA/PA 18019D

DESENV. DO PROJETO:

PREFEITURA	BOMBEIROS
	DEMAIS ÓRGÃOS

PROPRIETÁRIO:		SERVIÇO SOCIAL DO COMÉRCIO - SESC		
 engenharia , arquitetura & paisagismo ltda. FONE:(91) 3244-5726e-mail: abicbk@nautilus.com.br	PROJETO:		CONSTRUÇÃO ED. 06 PAVIMENTOS DA UNIDADE DOCA	
	DISCIPLINA:		LUMINOTÉCNICO	
	FASE:		EXECUTIVO	
	CONTEÚDO:		PLANTA BAIXA - SUBSOLO (LUMINOTÉCNICO)	
	ENDEREÇO:		RUA SENADOR MANOEL BARATA Nº 1873 - REDUTO - BELEM/PA	
	AUTORES:		ENGº ELETRICISTA RODOLFO SOUZA RAMOS - CREA/PA 18019D	
	RESPONSÁVEL TÉCNICO:		VISTO:	
	ESCALA:		INDICADA	
DATA:		JULHO-2018		REVISÃO:
				001
				DESENV. GRÁFICO:
				HERYK ALEIXO