


PLANTA BAIXA - 2º PAVIMENTO(LUMINOTÉCNICO)
ESC:1/75

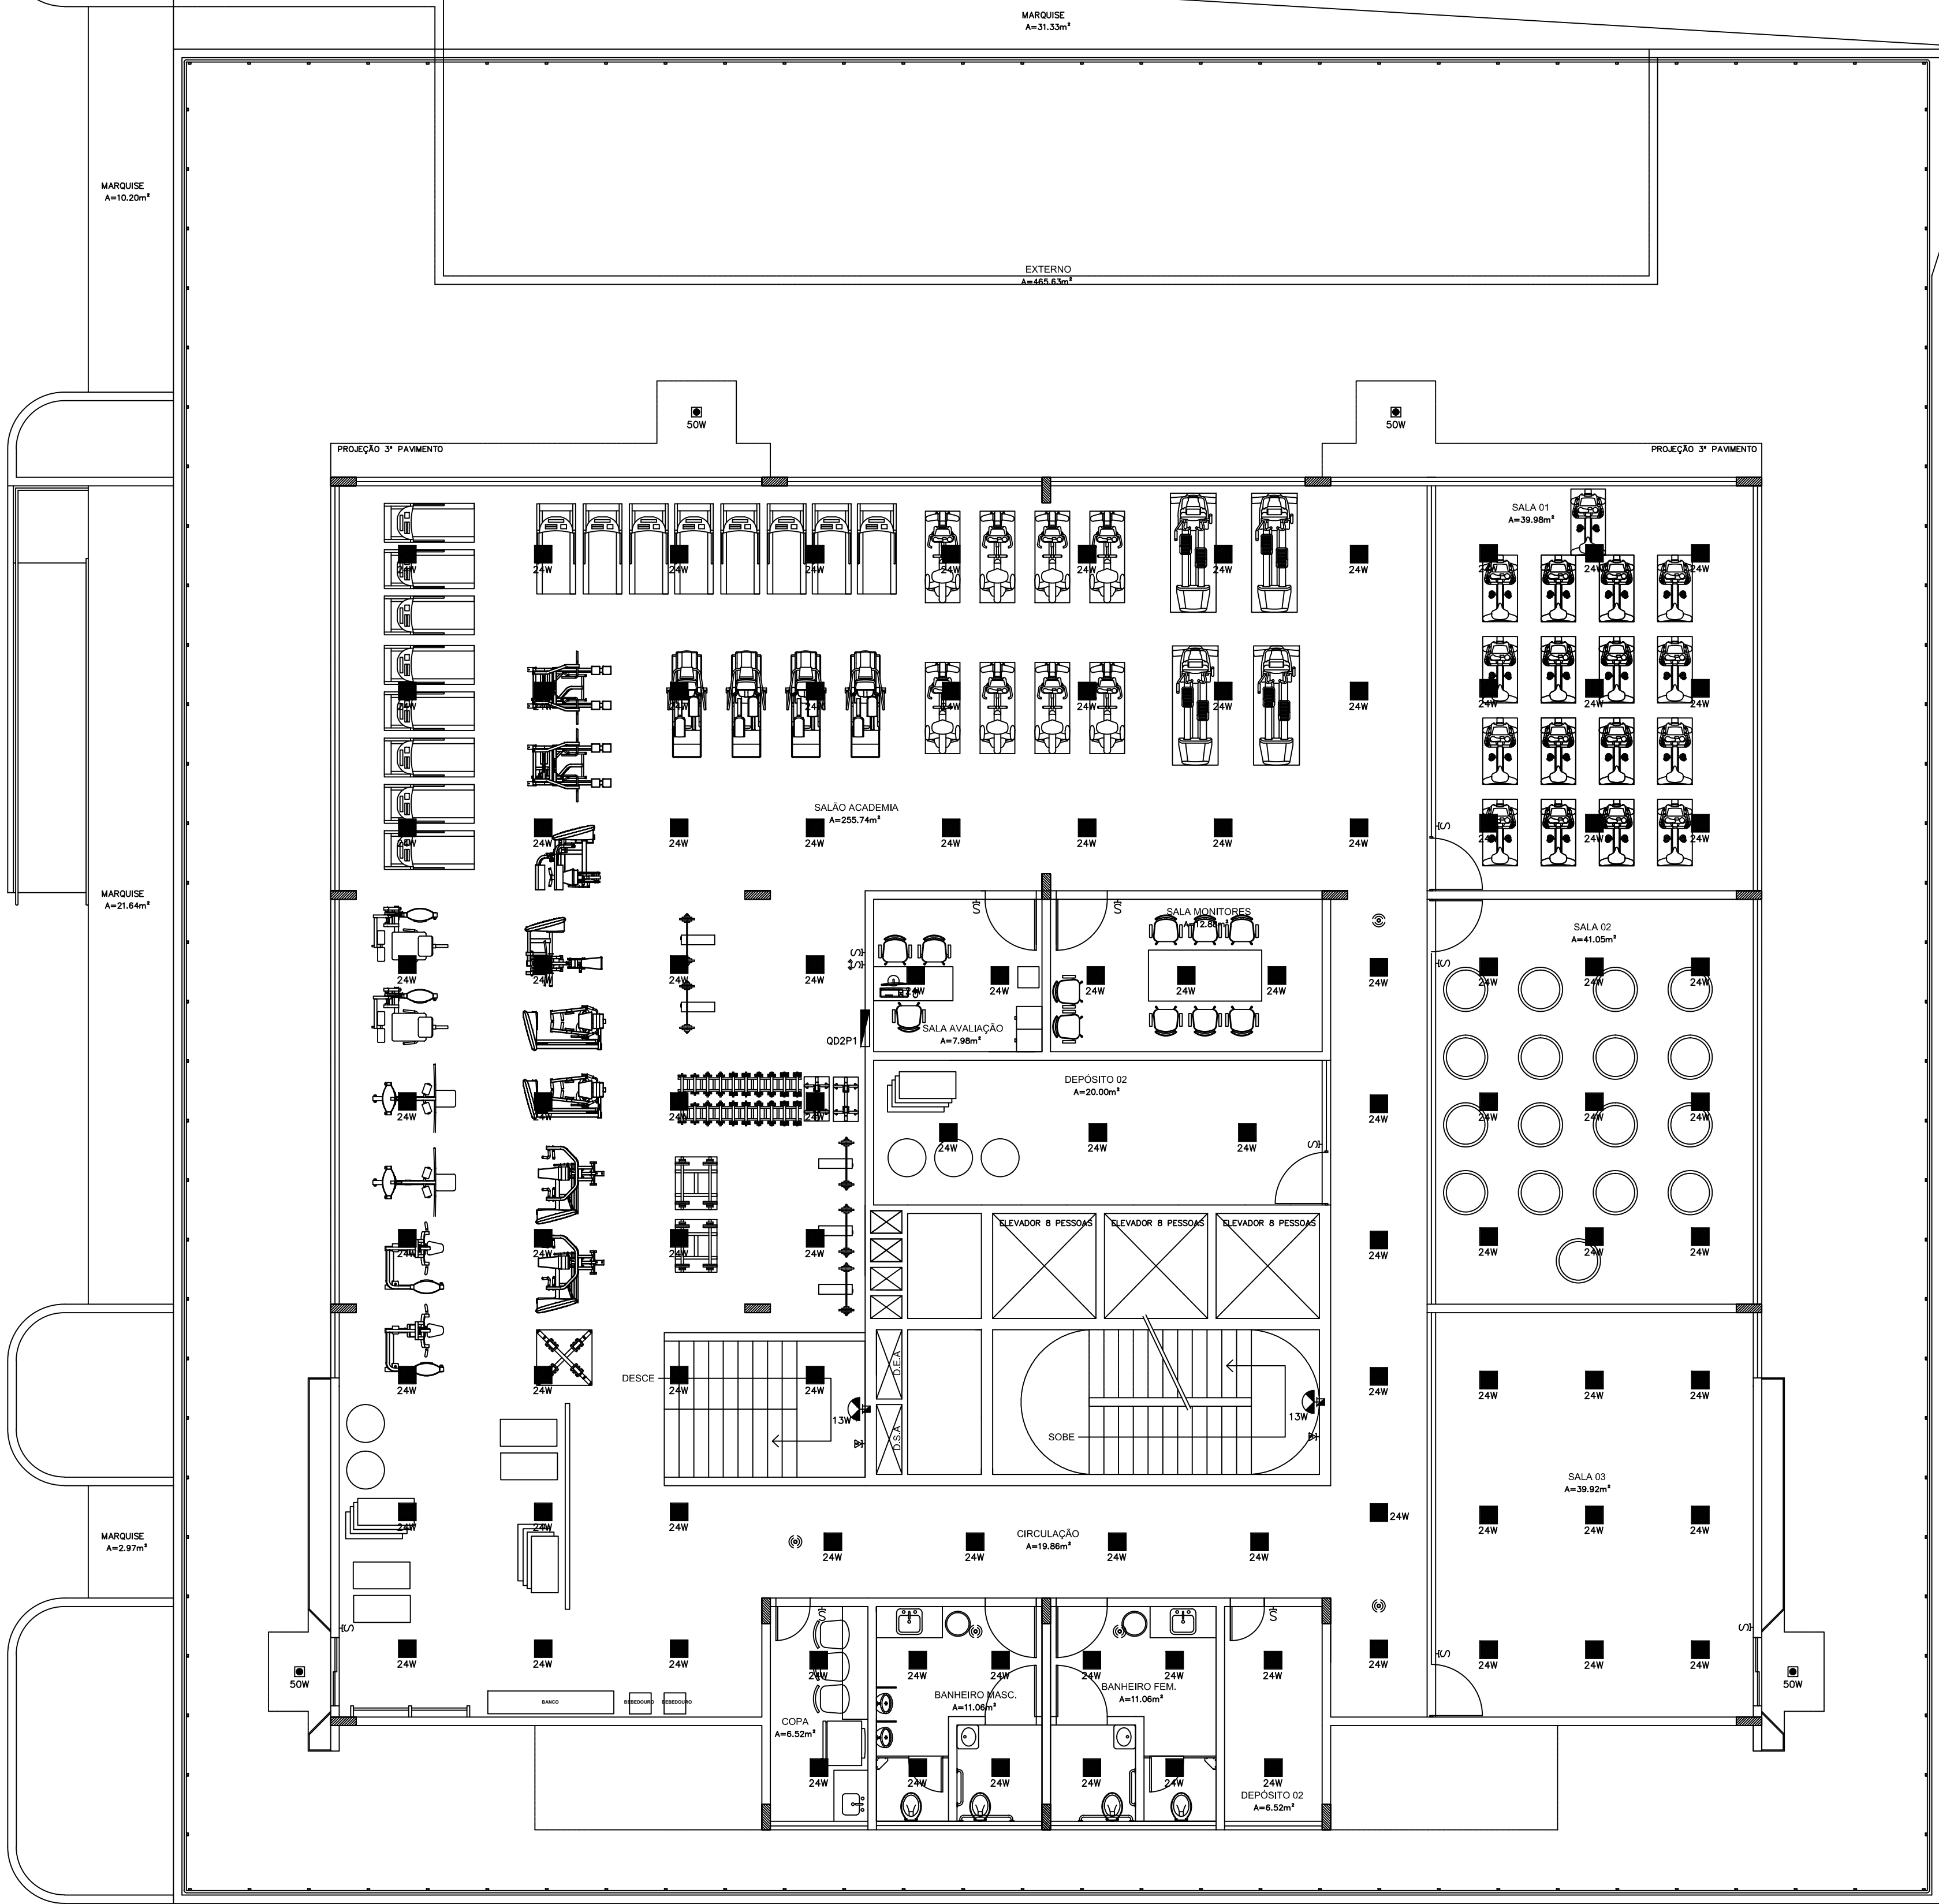

CASA DA MÚSICA

CASARÃO SESC

LEGENDA

LUMINÁRIA BLINDADA EQUIPADA COM LAMPADA DE 20W

LUMINÁRIA QUADRADA DE LED DE EMBUTIR EM FORRO DE GESSO OU MODULADO COM PERFIL T 24W 30x30CM EM CX. OCTOGONAL F.M 4X4

LUMINÁRIA FIT EQUIPADA COM LÂMPADA TUBULAR DE LED DE 22W MODELO A ESCOLHER

LUMINÁRIA QUADRADA DE LED DE EMBUTIR EM FORRO DE GESSO OU MODULADO COM PERFIL T 13W 18x18CM EM CX. OCTOGONAL F.M 4X4

LUMINÁRIA QUADRADA DE EMBUTIR EM PAREDE TIPO BALIZADOR LED 3W EM CAIXA 4X2

LUMINÁRIA CIRCULAR DE EMBUTIR TIPO SPOT COM FOCO FIXO PARA 1 LED

LUMINÁRIA QUADRADA DE EMBUTIR COM FOCO ORIENTÁVEL AR70

ARANDELA PARA USO EXTERNO, EQUIPADA COM LAMPADA PL 13W EM CX 4X2 A 1.90 M DO PISO ACABADO

ITEM	REVISÃO (CONTEÚDO)	RESPONS.	DATA

PROPRIETÁRIO: SERVIÇO SOCIAL DO COMÉRCIO - SESC

AUTOR DO PROJETO: ENGº ELETRICISTA RODOLFO SOUZA RAMOS - CREA/PA 18019D

DESENV. DO PROJETO:

PREFEITURA

BOMBEIROS

DEMAIS ÓRGÃOS

PROPRIETÁRIO: SERVIÇO SOCIAL DO COMÉRCIO - SESC

ABLCBK

engenharia ,
arquitetura &
paisagismo ltda.

FONE:(91) 3244-5726/e-mail: ablcbk@nautilus.com.br

PROJETO: CONSTRUÇÃO ED. 06 PAVIMENTOS DA UNIDADE DOCA

DISCIPLINA: LUMINOTÉCNICO

FASE: EXECUTIVO

Sesc

CONTEÚDO: PLANTA BAIXA - 2º PAVIMENTO (LUMINOTÉCNICO)

DISCIPLINA PRANCHA TOTAL: LUM 03/08

ENDEREGO: RUA SENADOR MANDEL BARATA Nº 1873 - REDUTO - BELÉMPA

AUTORES: ENGº ELETRICISTA RODOLFO SOUZA RAMOS - CREA/PA 18019D

RESPONSÁVEL TÉCNICO:

ESCALA: INDICADA

DATA: JULHO-2018

REVISÃO: 003

VISTO:

DESENV. GRÁFICO: HERYK ALEIXO