



PLANTA BAIXA
JARDIM 01

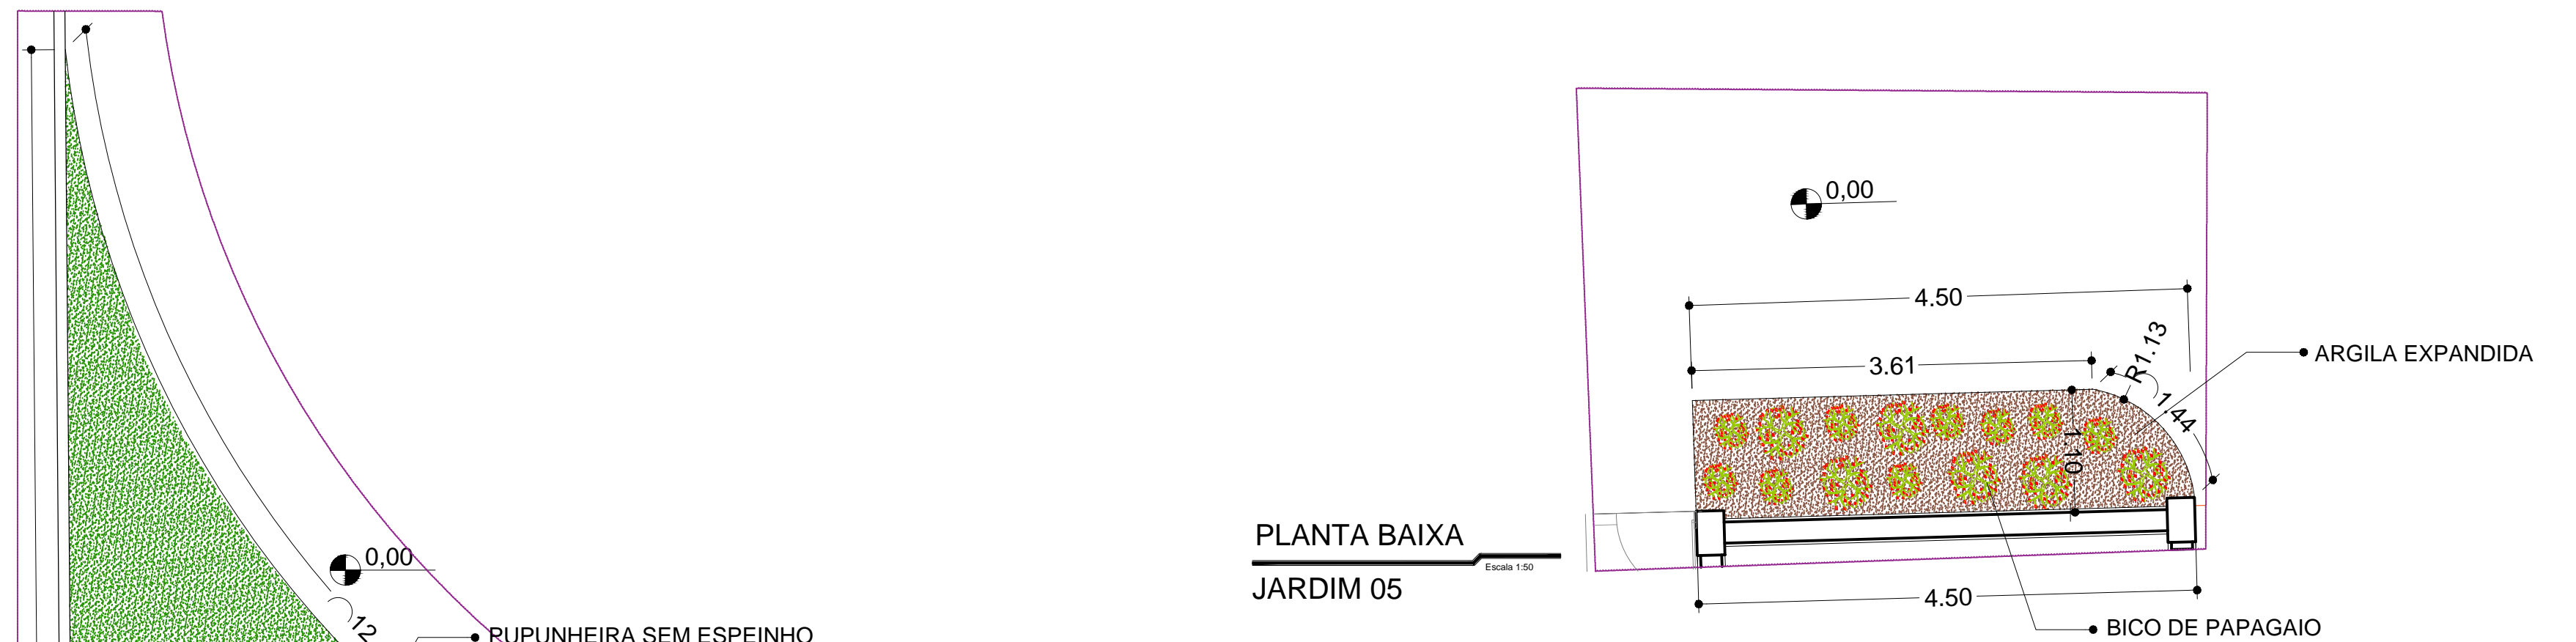

PLANTA BAIXA
JARDIM 05

PLANTA BAIXA
JARDIM 06

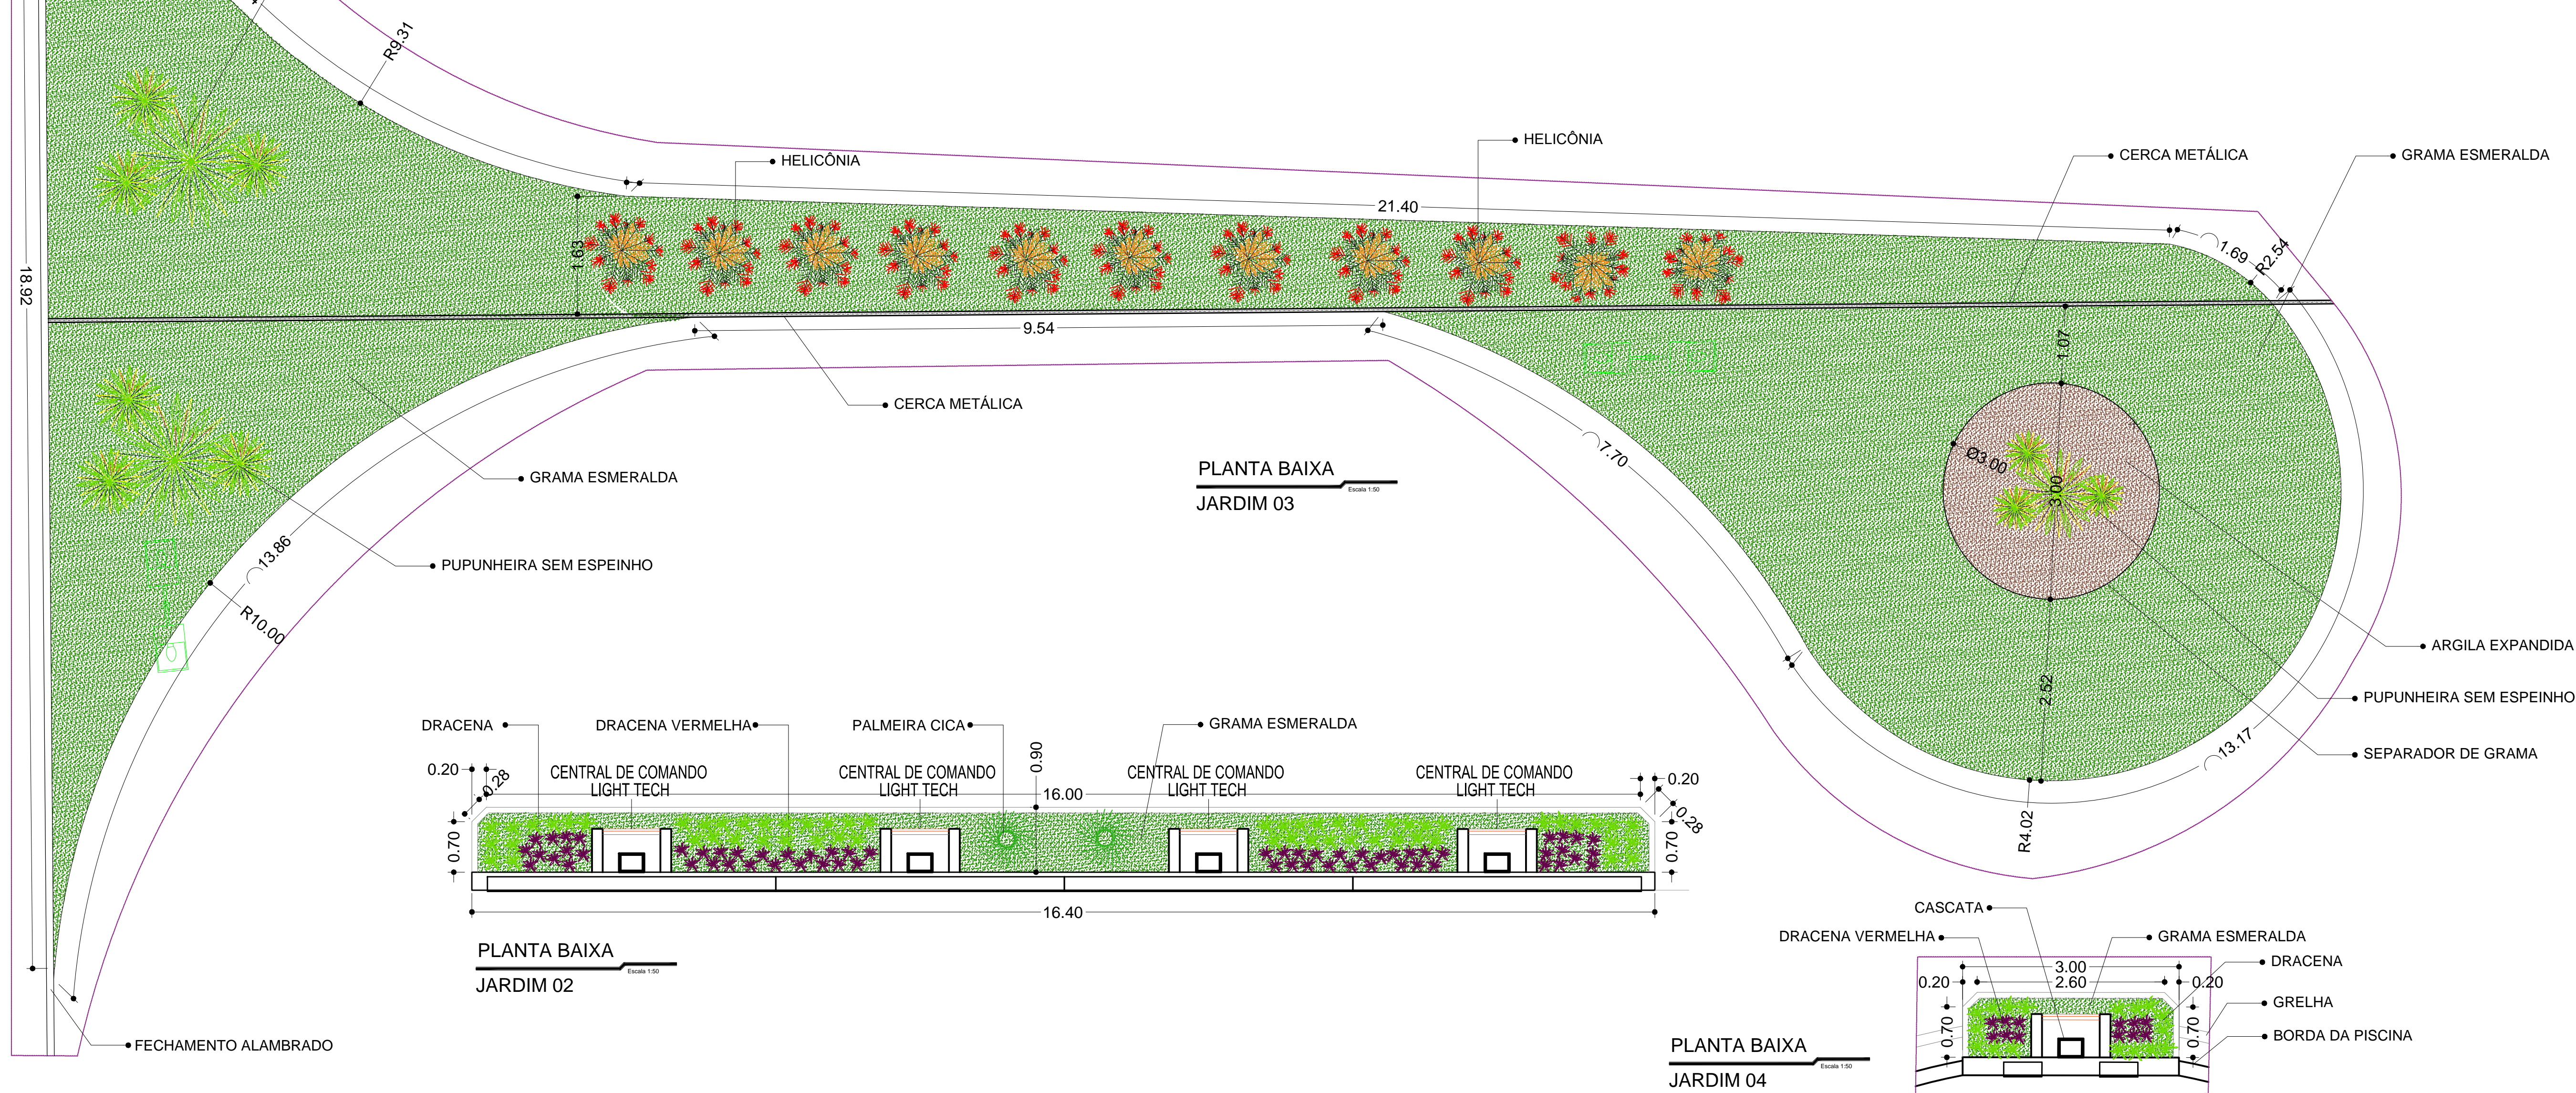

PLANTA BAIXA
JARDIM 02

PLANTA BAIXA
JARDIM 03

PLANTA BAIXA
JARDIM 04

SÍMBOLO	NOME POPULAR	NOME CIENTÍFICO	FORTE	QUANT.	QUANT.
	HELICÔNIA	HELICONIA	RECORTADO (1) 0,9 - 1,2m	2 VERTES A RAIZ	50
	ZÍNIA, CANELA DE VELHO	ZINNIA ELEGANS	RECORTADO (1) 0,9 - 1,2m	TAMANHO ENBALAÇÃO	40
	BICO DE PAPAGAIO, CAETZINHO	HELICÔNIA POSTICORUM	RECORTADO (1) 0,9 - 1,2m	2 VERTES A RAIZ	26
	HELICÔNIA	HELICONIA ROSTRATA	MUDA (1) 0,40m	TAMANHO ENBALAÇÃO	16
	DRACENA, CANA-DE-ÍNDIA	DRACENA FRAGRANS	MUDA (1) 3 - 5m	TAMANHO ENBALAÇÃO	25
	DRACENA VERMELHA	CORYDINE TERMINALIS	MUDA	TAMANHO ENBALAÇÃO	75
	PUPUNHEIRA SEM ESPIINHO	BACTRIS GASPAES	1,20M/RS	EM VASO DE 60CM DE DIÂMETRO	84
	MACAUBA	ACROCOMIA ACUTATA	2,00M/RS	TAMANHO ENBALAÇÃO	03
	PALMEIRA CICA	CYTAS REVOLUTA	2,00M/RS	TAMANHO ENBALAÇÃO	15
	PAPOLIA OU HERISCO	PAPAVEK RHODAS	(1) 0,60m	2 VERTES A RAIZ	08
	GRAMA ESMERALDA	ZOYSIA JAPONICA	PLACA	257,12M²	17
	ARGILA EXPANDIDA			FORMAÇÃO PARA 45M²	
	SEPARADOR DE GRAMA				10M

LEGENDA DE RESTIMENTOS

TIPO 1 - PISO DE CIMENTO, 60x60cm

REVESTIMENTO DAS JARDINEIRAS - PORCELANATO AMADERADO EXTERNO - 75,44m²

PISO TÁTIL DE ALERTA

PISO TÁTIL DIRECIONAL

POSTE TELEFÔNICO 1,0M PARA LÂMPADA LED DE 60W

01	REVISÃO 01 - ALTERAÇÃO DO CANTEIRO CONFORME SOLICITADO PELA FISCALIZAÇÃO	OUTUBRO/2018	PAULA VICTÓRIA PRISCYLLA TAVARES	PRISCYLLA TAVARES	
00	EMIÇÃO INICIAL	AGOSTO/2018	PAULA VICTÓRIA PRISCYLLA TAVARES	PRISCYLLA TAVARES	
REV.	MODIFICAÇÃO	DATA	AUTOR(ES) DO PROJETO	DESENHISTA(S)	APROVO

ESPAÇO PARA APROVAÇÃO CARIMBO:

ESPAÇO PARA CÁLCULO DE ÁREA:

TERRENO IMPLANTAÇÃO DO PROJETO	6.157,85 m²		

PROPRIETÁRIO: SESC ANANINDEUA

RESPONSÁVEL TÉCNICO:

PROJETO: ARQ. PAULA VICTÓRIA ALVES SANTOS - CAU: A - 141869-6/AL
ARQ. PRISCYLLA TAVARES - CAU: A - 119462-3/AL

PROJETO EXECUTIVO

OBRA: PARQUE AQUÁTICO DO SESC ANANINDEUA

ENDERECO DO EMPREENDIMENTO: AV. HELIO GUEIROS, COQUEIRO, N° 110 ANANINDEUA - PA

DESENHO: PRISCYLLA TAVARES

CLIENTE: SESC SERVIÇO SOCIAL DO COMÉRCIO DEPARTAMENTO REGIONAL DO ESTADO DO PARA

IDENTIFICAÇÃO DO PROJETO: AMPLIAÇÃO DOS JARDINS 01,02,03,04,05 E 06

CODIFICAÇÃO DO ARQUIVO: 01.PAISA-2018.10

ESCALA: INDICADA

N° DA PRANCHA: PAISA02/03

ESTE PROJETO NÃO PODERÁ SOFRER ALTERAÇÕES SEM ORDENS EXPRESSAS DO AUTOR.