


PLANTA BAIXA- COBERTURA

ESQ.: 1/50  
Escala Gráfica

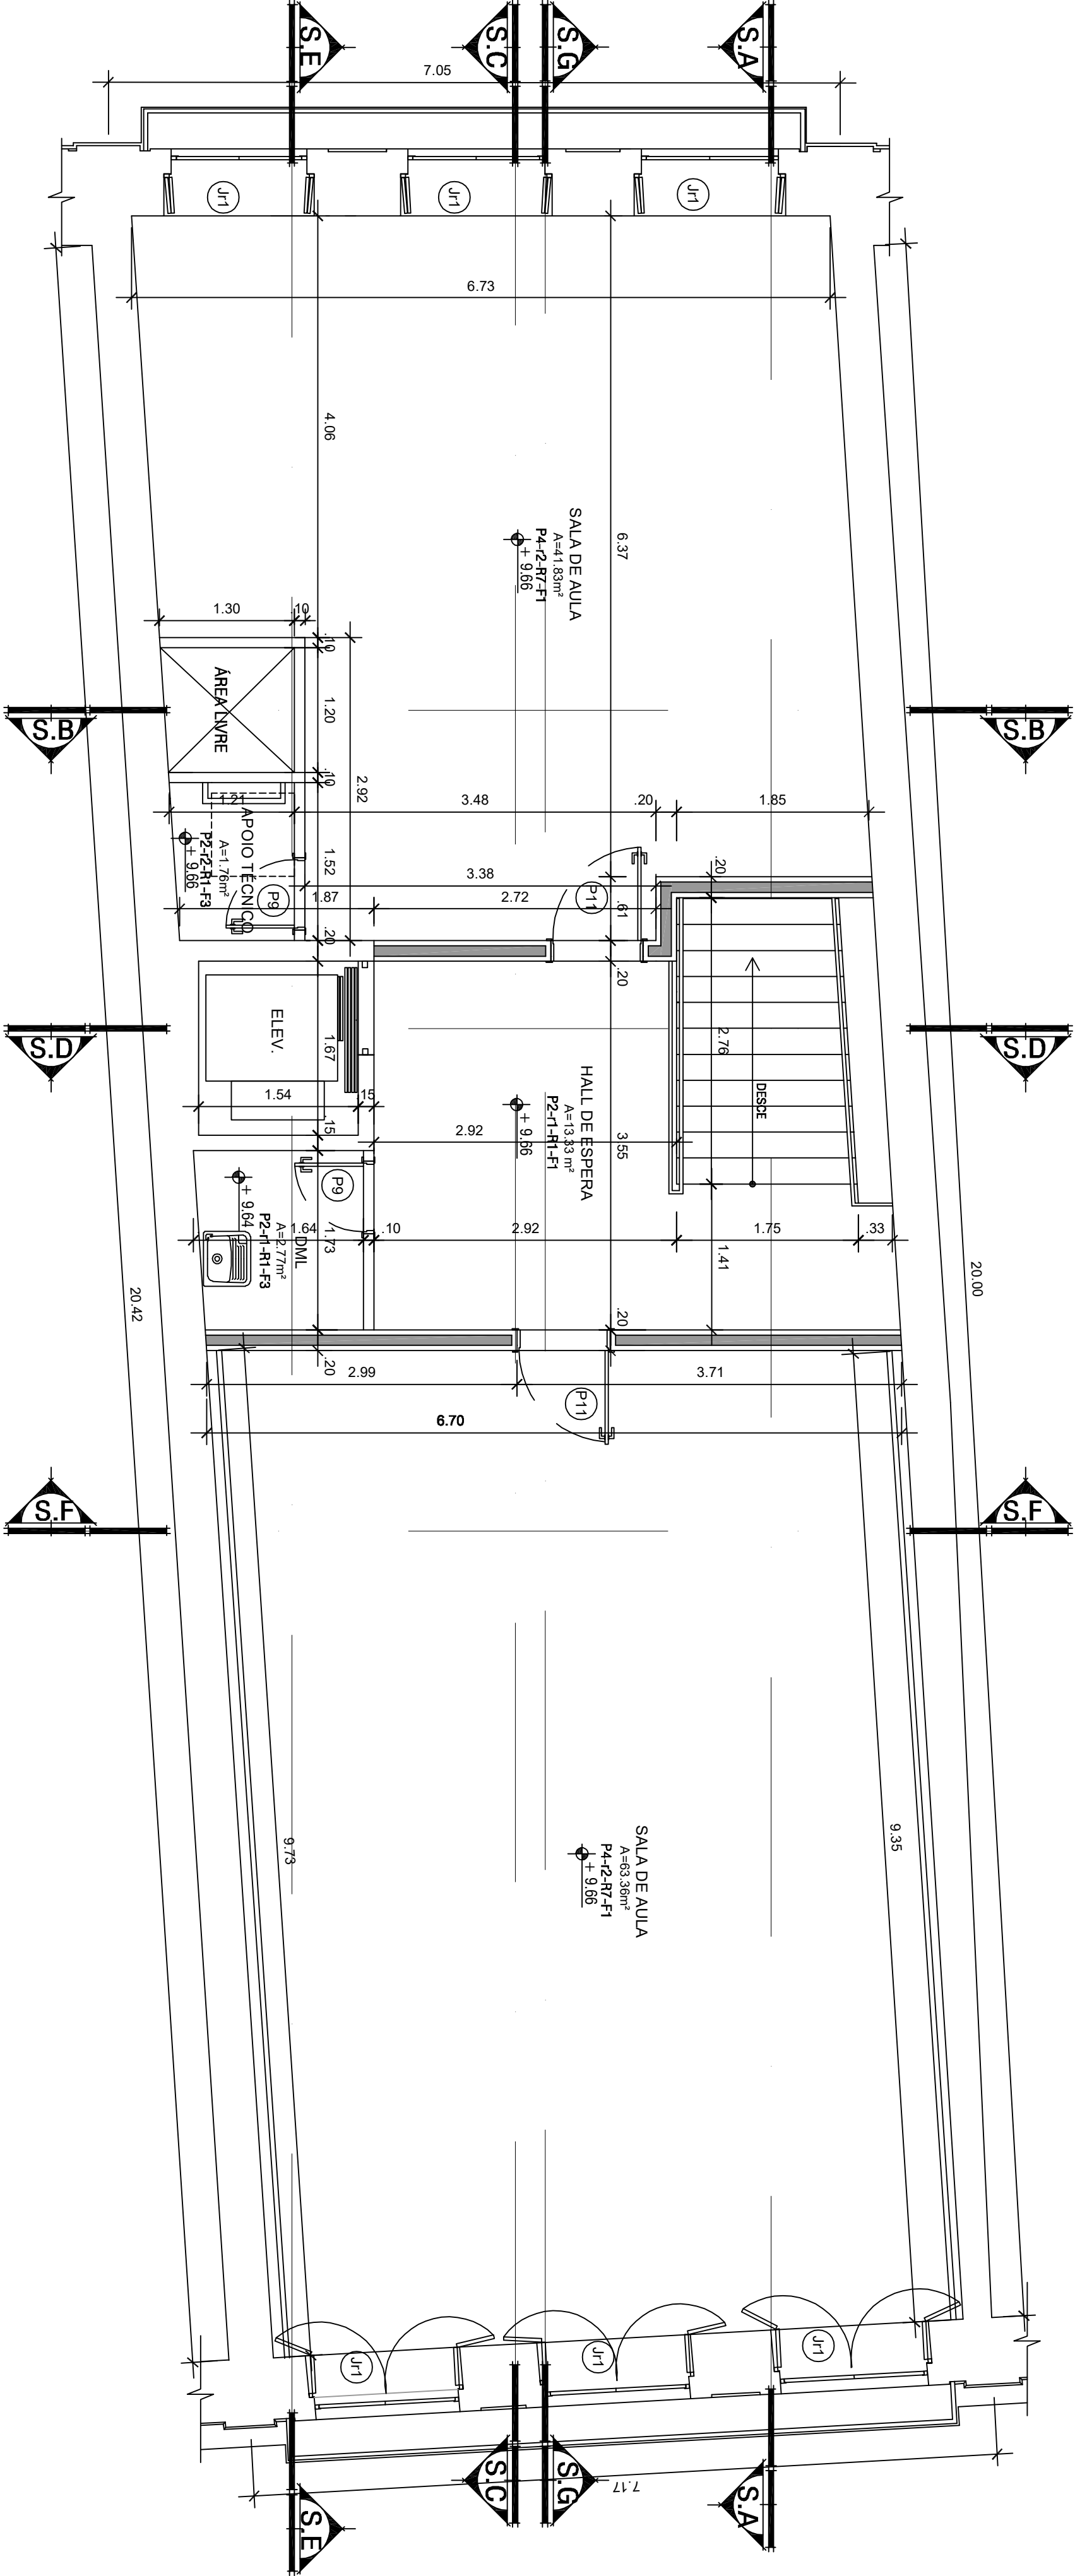

PLANTA BAIXA - SEGUNDO PAVIMENTO

ESQ.: 1/50  
Escala Gráfica



ESPECIFICAÇÕES:

- ISO.
- P1-Piso em porcelanato natural med. 90 x 90 cm, linha Gotham na cor Gotham Cave cod. 28274, com acabamento Ret. fab. Portobello ou similar.
- P2-Piso em porcelanato natural med. 60 x 60 cm, linha Gotham na cor Gotham Lake cod. 25148, com acabamento Ret. fab. Portobello ou similar.
- P3-Piso em painéis modulares intertravados com amortecedores especiais com sistema de encaixe macho e fêmea, linha hexamille Shape med. 1,22 x 2,44 esp. 31mm fab. Recoma ou similar.
- P4-Piso básico para sala de dança tipo laminado, padão Elmo Macacão linha Eucaliptor Encabe 5G, instalado sobre manta acústica levevel de poliuretano linha Eucosoft Premium, ambos da linha Eucaliptor, Fab. Eucatex.
- P5-Piso emborrachado em placa de revestimento pastilha baixa tipo A, medido 50x50 cm, na cor Preto ref. B350, Fab. Exobor ou similar.
- P6-Piso com revestimento drenante onerético, Linha Across na cor Across Gray cod. 24049, med. 50 x 50 cm, fab. Portobello.
- REVESTIMENTO DE PAREDE:
- R1-Rapoco liso e emassado, pintado com tinta acrílica acabamento na cor Branco ref. B295, Fab. Sunvini Tintas ou similar.
- R2-Rapoco liso e emassado, pintado com tinta acrílica acabamento na cor Pradaria ref. P324, Fab. Sunvini Tintas ou similar.
- R3-Revestimento Abby Road 6,5 x 23 cm cod. 24514E, linha Brit, Fab. Portobello ou similar.
- R4-Revestimento Natural Gotham Cave 30 x 60 cm cod. 25541E, linha Gotham acabamento, Bold, fab. Portobello ou similar.
- R5-Revestimento Natural Gotham Lake 30 x 60 cm cod. 25539E, linha Gotham acabamento, Bold, fab. Portobello ou similar.
- R6-Rapoco liso e emassado pintado com tinta acrílica acabamento fosco na cor Preto, fab. Sunvini Tintas ou similar.
- R7-Espelho esp. 4mm instalado sobre compensado com adesivo tipo Fria Espelho, H=2,00m.

FORRO:

- F1 - Forro em gesso acartonado emassado e pintado com tinta PVA na cor Branco Nave.
- F2 - Sistema de torço na forma de colmeia, linha Minicel 42mm cor Avelãna Opaco 7244, fab. Hunter Douglas ou similar.
- F3 - Forro em laje pintado com tinta PVA na cor Preta.

ESQUADRIAS:

PORTAS:

- P1-Porta em madeira de lei com verga em aço pleno, tipo tabuado com 4 folhas de abrir, tipo pantográfica com bandeira em gradil metálico decorado med. 1,35 x 3,50 m
- P2-Porta em aço pleno 2 folhas de abrir, em vidro temperado 8mm com ferragem anodizada preta med. 1,35 x 3,64 m
- P3-Porta deslizante em alumínio anodizado bronze e vidro laminado na cor Beige esp. 8mm, med. 60 x 2,00m.
- P4-Porta deslizante em alumínio anodizado bronze e vidro liso incolor na cor Beige esp. 6mm, med. 1,20 x 2,00m.
- P5-Porta em chapa metálica xadrez em aço carbono esp. 3mm, med. 90 x 2,00m pintada com tinta esmalte sintético acabamento na cor Cas do Porto ref. E167 fab. Sunvini, com barra circular em aço inox Ø 5 cm.
- P6-Porta com duas folhas de abrir em med 30mm, revestido em laminado padrão amateirado, med. 1,50 x 2,10 cm.
- P7-Porta de abrir em med 30mm com revestimento em laminado metalâmico na cor Preto-TX ref. L121, med. 70 x 1,80m, fab. Formic.
- P8-Porta deslizante em vidro temperado esp. 10mm com película plateada, med. 70 x 1,80
- P9-Porta com 01 folha de abrir em chapa metálica xadrez em aço carbono esp. 3mm e med. 70 x 2,10m, pintada com tinta esmalte sintético acabamento, aceitado na cor Cas do Porto ref. E167 fab. Sunvini.
- P9a-Porta com 01 folha de abrir em chapa metálica xadrez em aço carbono esp. 3mm e med. 70 x 2,00m, pintada com tinta esmalte sintético acabamento, aceitado na cor Cas do Porto ref. E167 fab. Sunvini.
- P10-Porta com 01 folha de abrir em chapa metálica xadrez em aço carbono esp. 3mm med. 80 x 2,10m, pintada com tinta esmalte sintético acabamento, aceitado na cor Cas do Porto ref. E167 fab. Sunvini
- P11-Porta com 01 folha de abrir em chapa metálica xadrez em aço carbono esp. 3mm med. 90 x 2,10m, pintada com tinta esmalte sintético acabamento, aceitado na cor Cas do Porto ref. E167 fab. Sunvini.

JANELAS:

- J1-Janela dupla rasgada em madeira com verga em aço pleno med. 1,32 x 3,80, com 2 folhas de abrir, sendo a externa com detalhes em vidro liso incolor e veneziana e a interna em tabuado com 4 folhas e abertura pantográfica, ambas deverão receber pintura com tinta esmalte sintético na cor Cas do Porto (Marrom)fab. Sunvini
- J1-Janela fixa em alumínio anodizado bronze e vidro liso e incolor 4mm med. 1,70 x 1,10cm x 80cm.
- J2-Janela fixa em alumínio anodizado bronze e vidro liso e incolor 4mm med. 3,55 x 1,40cm x 50cm.
- B1-Balancim em alumínio anodizado bronze e vidro incolor med. 0,50 x 0,50 H=2,00
- B2-Balancim em alumínio anodizado bronze e vidro incolor med. 0,90 x 0,50 H=2,00

SOLUÇÕES e PERTENC:

- s1/P1 - Fodus em grão Branco Veneziano com linguas e complementos variáveis de acordo com o vãos, arestas retas e acabo polido nas faces adjacentes.

RODAPÉS:

- R1-Rodapé em poliestireno recobido H=70mm ref. 446 RP - Natural, fabricante Santa Luzia.
- R2-Rodapé em grão Branco Veneziano H=100mm com acabamento polido nas faces adjacentes. (ver. det.)
- R3-Rodapé em poliestireno recobido H=10mm ref. 3457 RP - Black, fab. Santa Luzia.

ACESSIBILIDADE:

- Elevador para acessibilidade, uso resitilo Levita com abertura unilateral, fab. ThyssenKrupp Elevadores.
- Escada metálica em chapa xadrez, conforme detalhamento.

| REV. / N°  | DATA | Descrição das modificações  |
|--|------|---|
|  |      |   |
|  |      |   |
| <div><div><div>ESCALA</div><div>T R E S</div><div>PROJETO ARQUITETÔNICO</div></div><div>PROJETO DE RESTAURAÇÃO E ADAPTAÇÃO DE USO DO IMÓVEL DE INTERESSE A PRESERVAÇÃO PARA INSTALAÇÃO DO SESC ARTES CENICAS</div></div> |      |   |
| PROPRIETÁRIO   |      |   |
| SERVIÇO SOCIAL DO COMÉRCIO - SESC /PA  |      | CONCESSIONÁRIO<br>BELEM /PA   |
| ENCOMENDADO<br>AV. BOULEVARD CASTILHO BRANCA, 722 - CAMPINA, BELÉM.  |      | INDICADA<br>Doutor JOSE CARLOS ALMEIDA<br>HARON ALMEIDA<br>ANDREZA SANTOS |
| ETAPA:<br>PROJETO EXECUTIVO  |      | ANEXO DMS<br>05-SAC-PB-PB   |
| PRONCIPIAL<br>PLANTA BAIXA- SEGUNDO PAVIMENTO E PLANTA DE COBERTURA  |      | BOFATIZADO<br>01/7/2016   |
| AUTORIA<br>ANA ELIA BARBOSA- Arquiteta e Urbanista -   |      | REVISADO EM<br>FEV/2017   |
| FILONEIA MARTA LONGO-Arquiteta e Urbanista -   |      | CAU AT1946 - 6  |
| CAU AT729 - 1  |      | 05<br>12  |